


宜蘭縣宜蘭地政事務所土地複丈成果圖

土地坐落	礁溪鄉白玉段118、118-1地號
囑託法院及文號	臺灣宜蘭地方法院110年5月27日 宜院春民寬109重訴38字第009426號
囑託事項	109年度重訴字第38號履行契約事件
收件日期文號	110年6月1日收件字第154900號
複丈日期	110年06月 日
附記	本複丈成果圖僅供法院參考，不得發給土地所有權人。
說明	———：地籍線 ———：調整線 右成果係依貴院110年5月27日宜院春民寬109重訴38字第009426號函示辦理

北
↑
比例尺：1/300

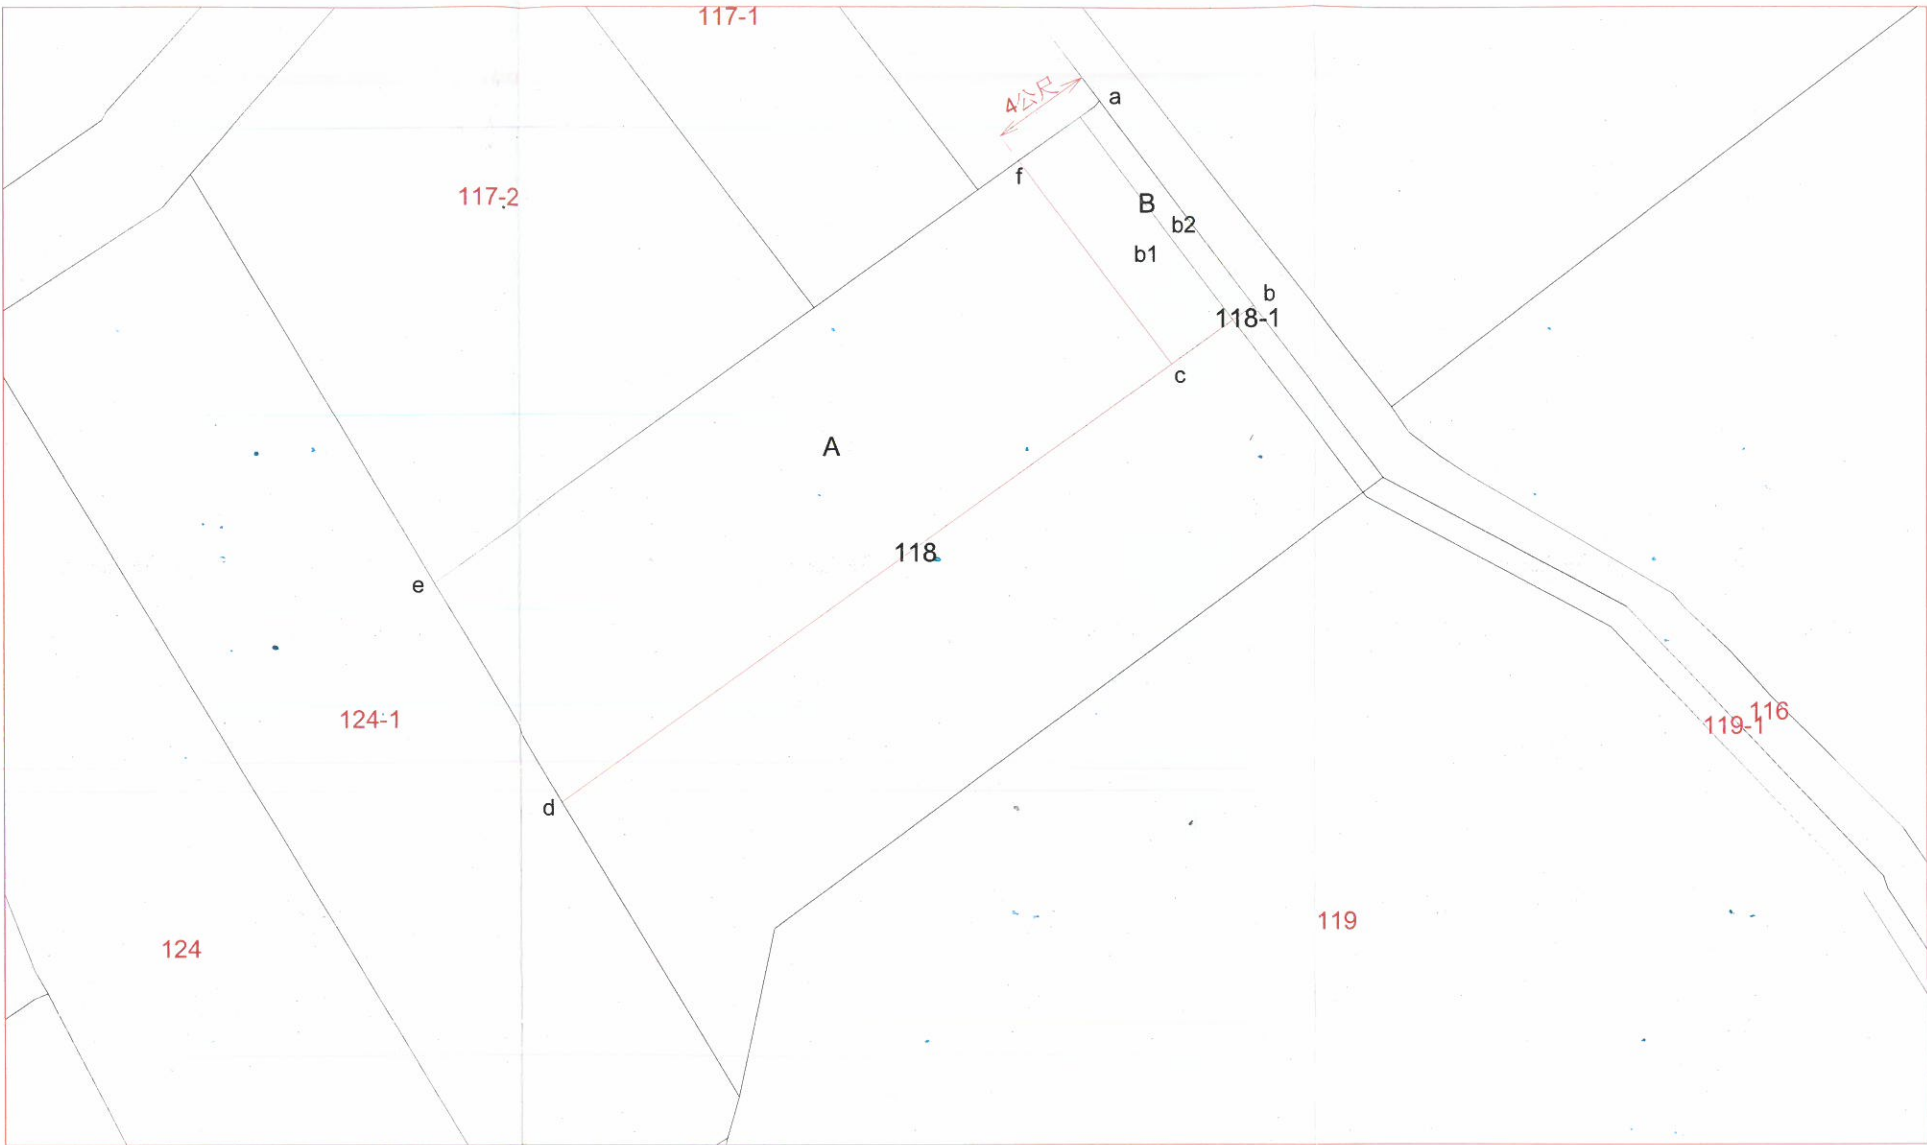

編號	A	B	
		b1	b2
坐落地號	118	118	118-1
面積 (平方公尺)	304.00	31.00	10.00
		41.00	
備註	一、本案係依本所109年11月16日收件字第320900號土地複丈成果圖續辦。 二、本案118地號土地於109年12月29日因分割出增加同段118-1地號。		

宜蘭地政事務所主任 楊嘉欽

主任 楊嘉欽