


附圖一

步行距離檢討(註~34F)
A1=10.8+2.66+5.01=18.47M < 40M...o.k
A2=5.99+5.0+1.1+2.0+3.87+0.6=18.56M < 40M...
A3=10.79+8.97+0.57=20.33M < 40M...o.k

垂直步行距離檢討:
A1=10.8M < 40M/2=20M...o.k
A2=5.99+5.0=10.99M < 40M/2=20M...o.k
A3=7.89+8.97=16.86M < 40M/2=20M...o.k

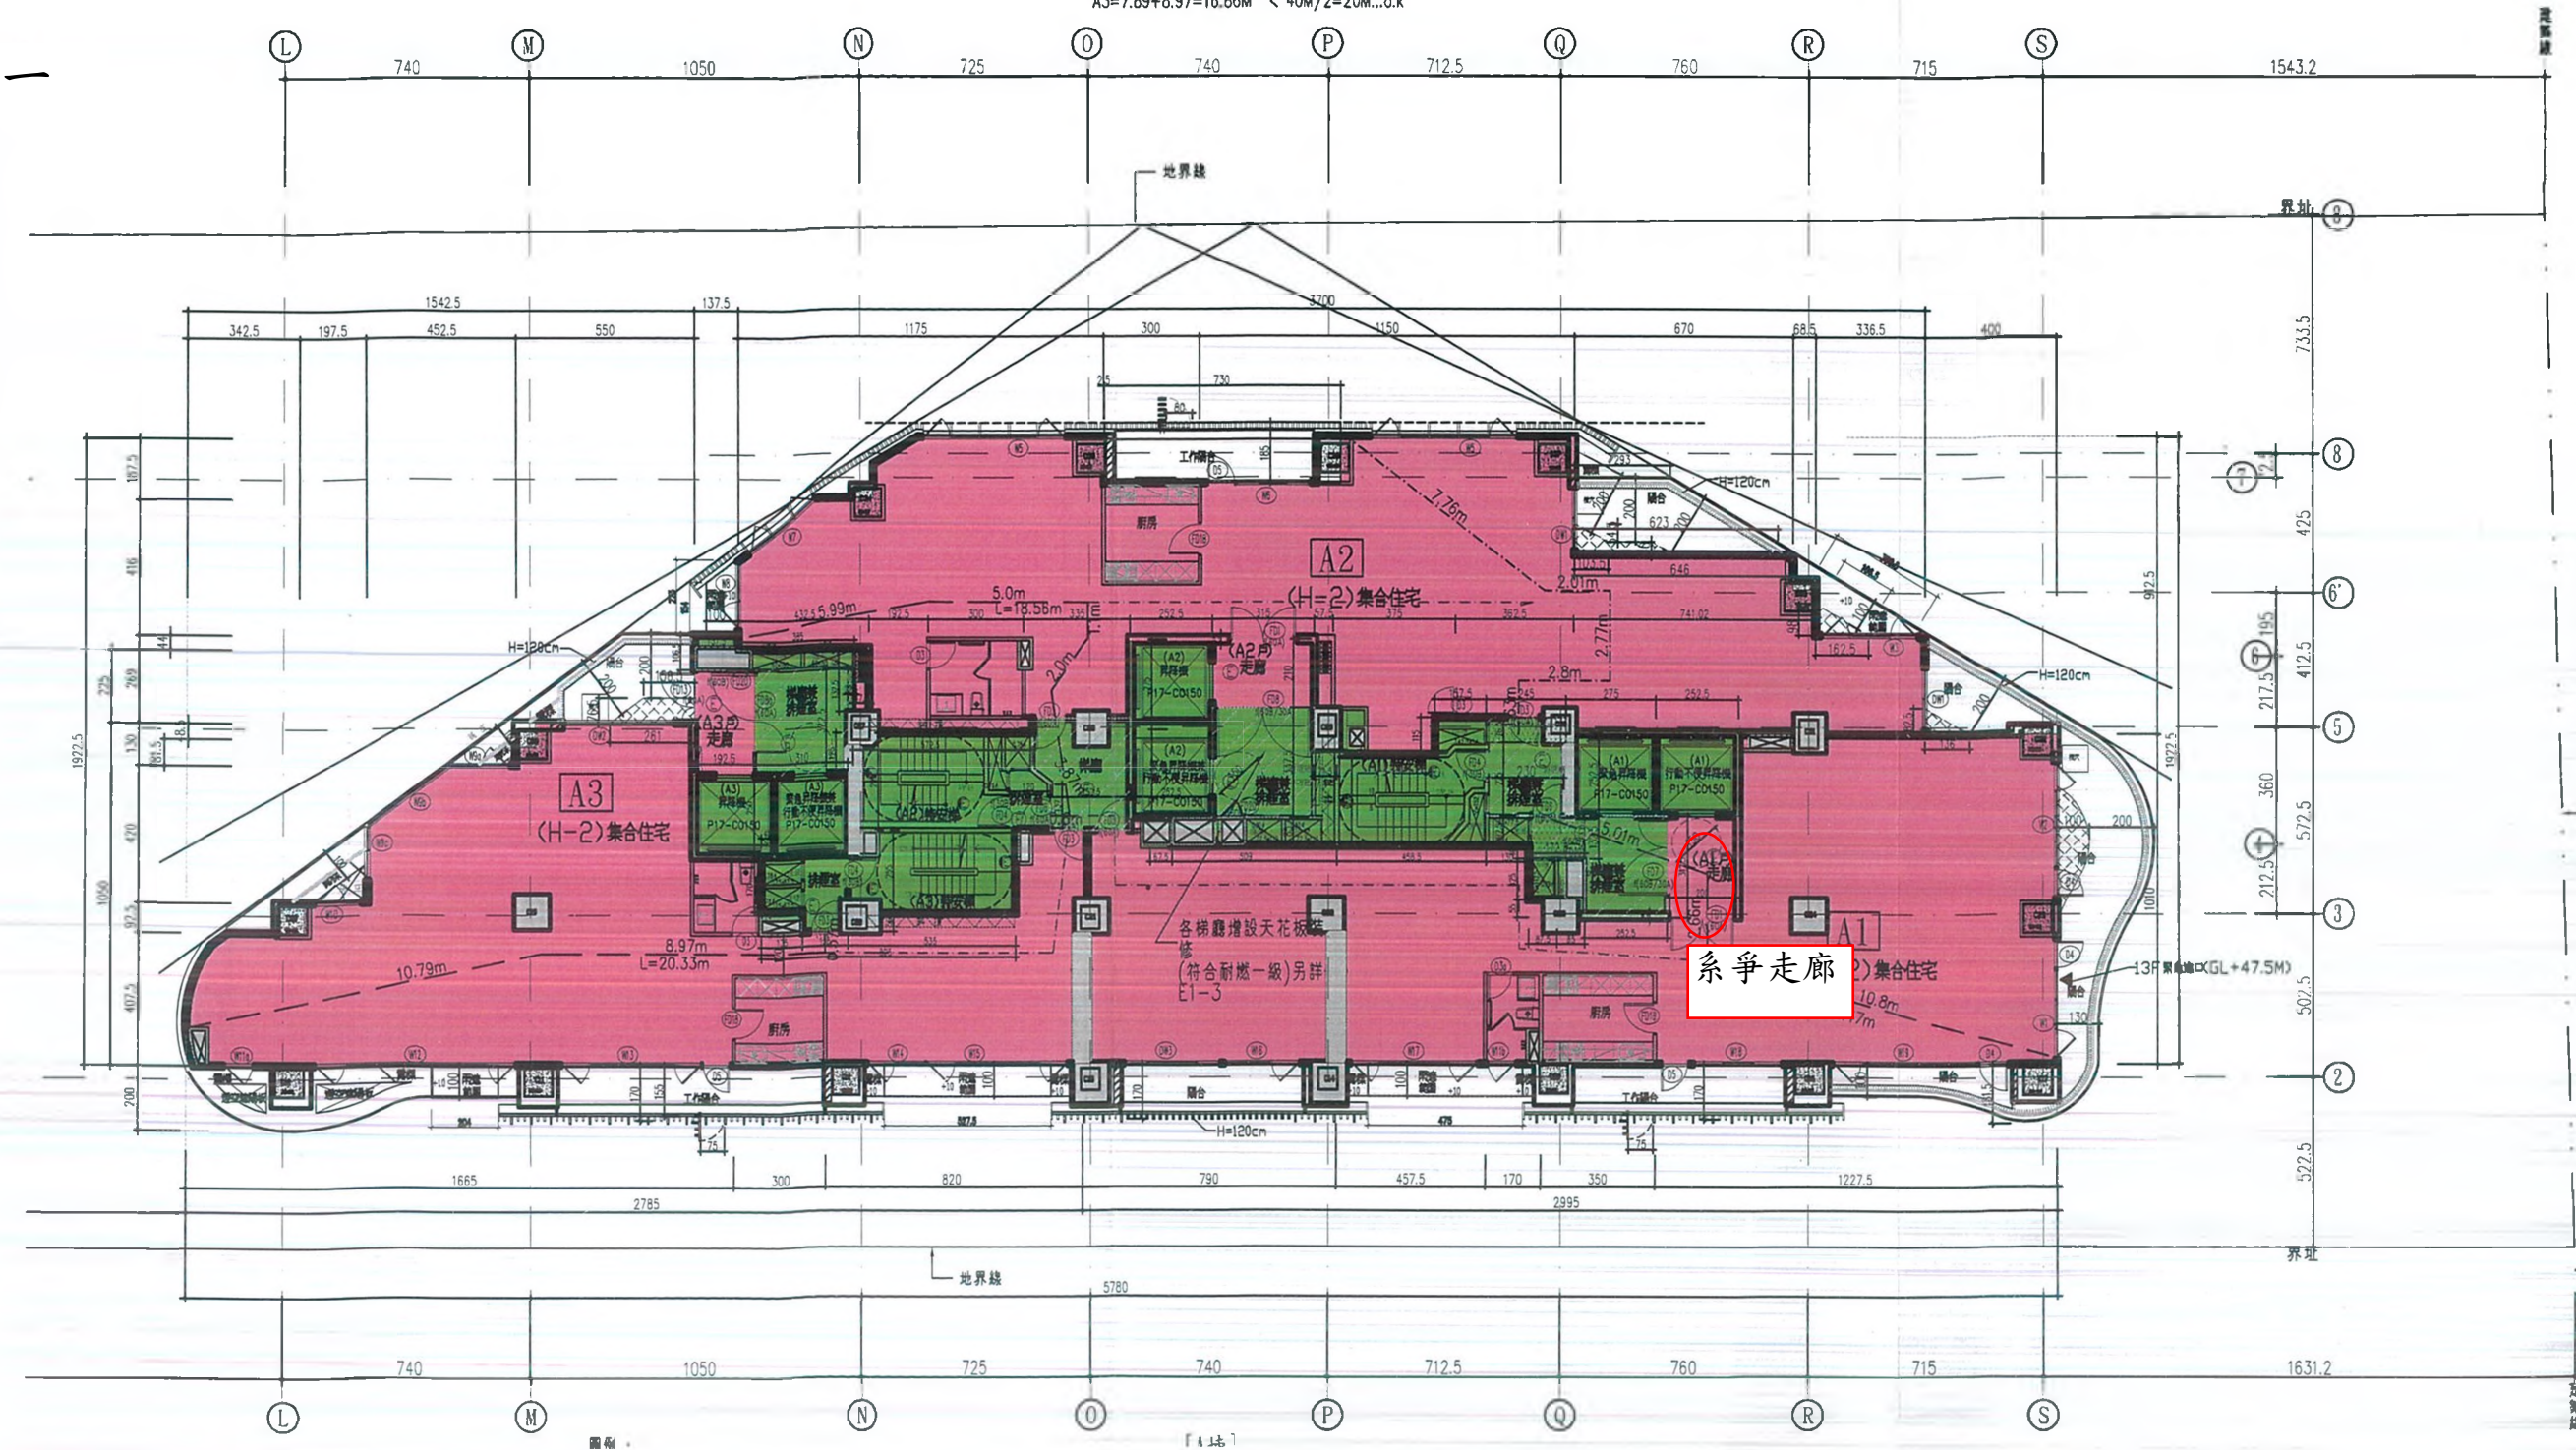

13.15層平面 S=1/400

專有部份

共用部份