
金門縣地政局土地複丈成果圖

土地坐落	金門縣 金寧鄉 寧湖三劃段 1025 地號
囑託法院及文號	金院美民和 104 訴字第 34 號
囑託事項	一、繪製 100 年金丈未登字 300 號複丈案分割後暫編為寧湖三劃段 1025 地號之土地複丈成果圖，並製作使用土地面積分析表。 二、測繪被告指界墳墓位置並計算面積。 。
收件日期文號	104 年 6 月 30 日 收字 1040004890 號
複丈日期	104 年 7 月 15 日
附記	本複丈成果圖僅供法院參考，不得發給土地所有權人。
說明	一、黑色實線為地籍界線，紅色實線為甲區塊之地界線。 二、黃色區塊（含綠色區塊）即甲區塊，為 100 年金丈未登字 300 號複丈案件分割後暫編為寧湖三劃段 1025 地號之土地，使用土地面積分析如下：

區塊	段名	地號	使用面積（平方公尺）
甲	寧湖三劃	1025	760.7
甲	寧湖三劃	1025-15	1.44
甲	合計		762.14

三、綠色區塊為被告指界墳墓位置，面積為 5.34 平方公尺。

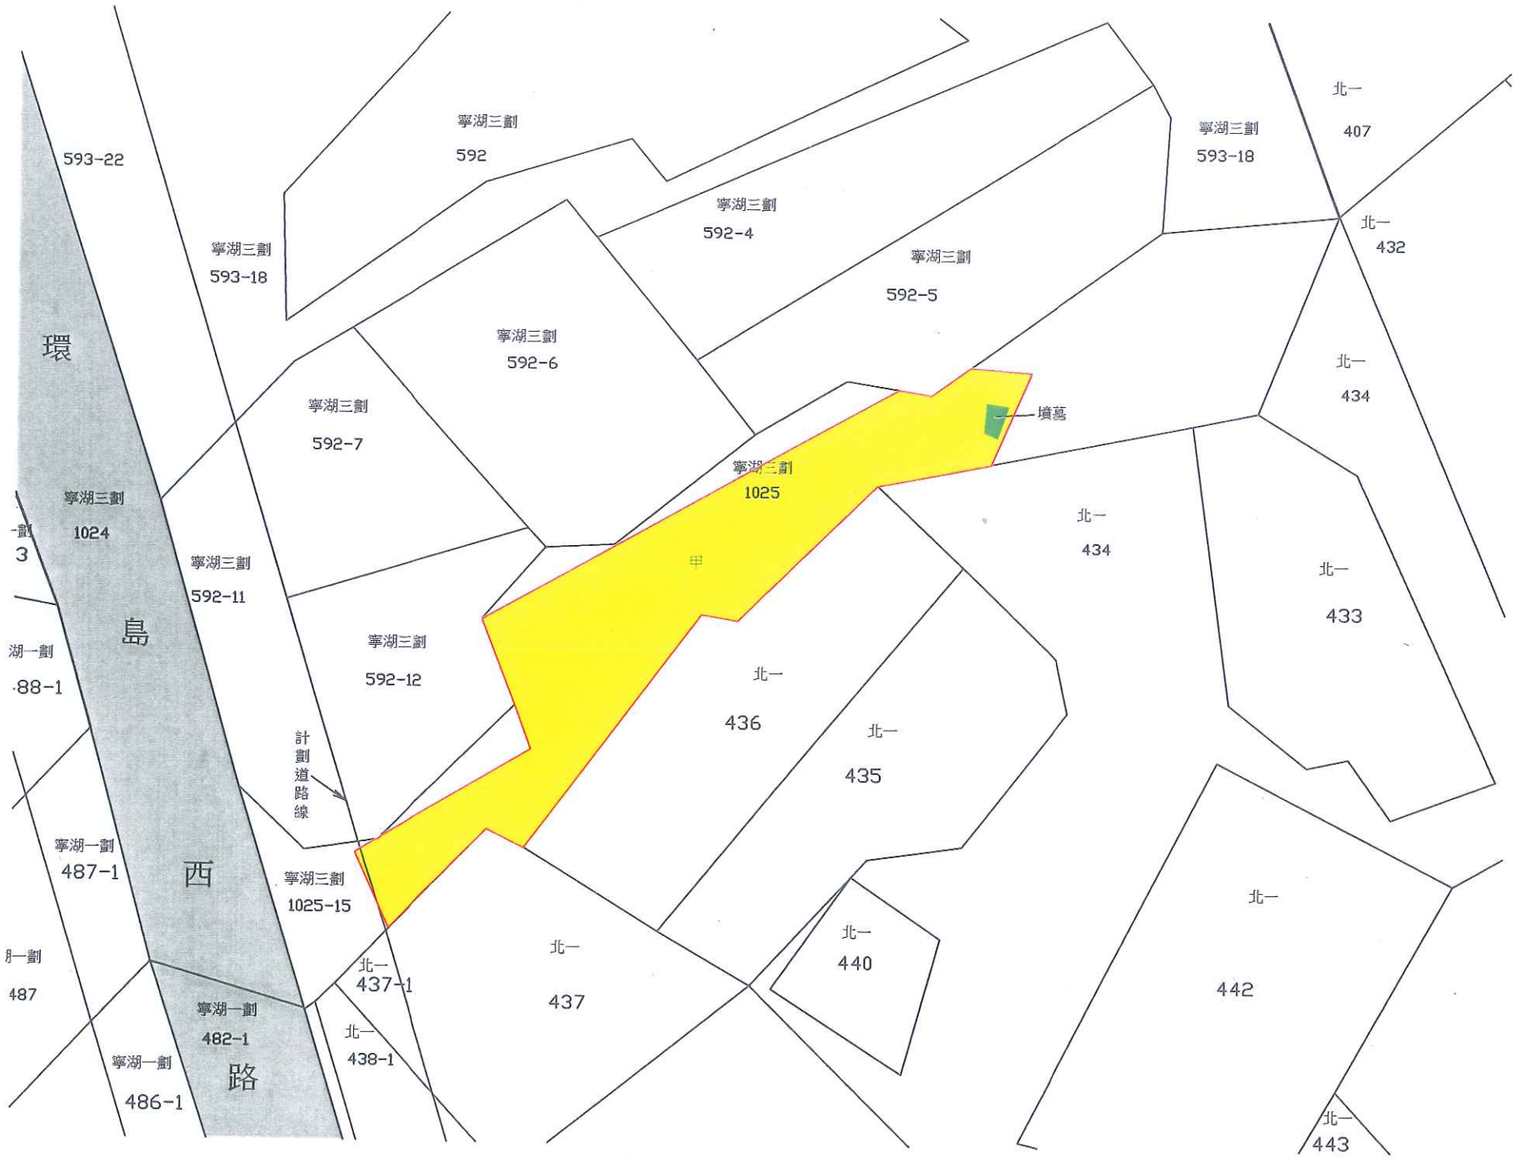

比例尺 ：1/600

中華民國 104 年 8 月 6 日

金門縣地政局