
臺北市士林地政事務所土地複丈成果圖

土地坐落		臺北市士林區 [redacted] 165-4地號
囑託	法院	臺灣士林地方法院
	日期	107年4月20日
	文號	士院彩民青106訴1728字第1070307616號
囑託事項		測量地上物位置及面積
收件日期及文號		107年4月24日 士林土第415號
複丈日期		107年5月22日
附記		本複丈成果圖僅供法院參考，不得發給土地所有權人。
說明		一、本案係依法院人員現場指示測繪。 二、圖示說明詳如右表。 ⊕ 鋼釘6支(1~6) ┅┅ 柵欄(於141及165-4間地界線上)

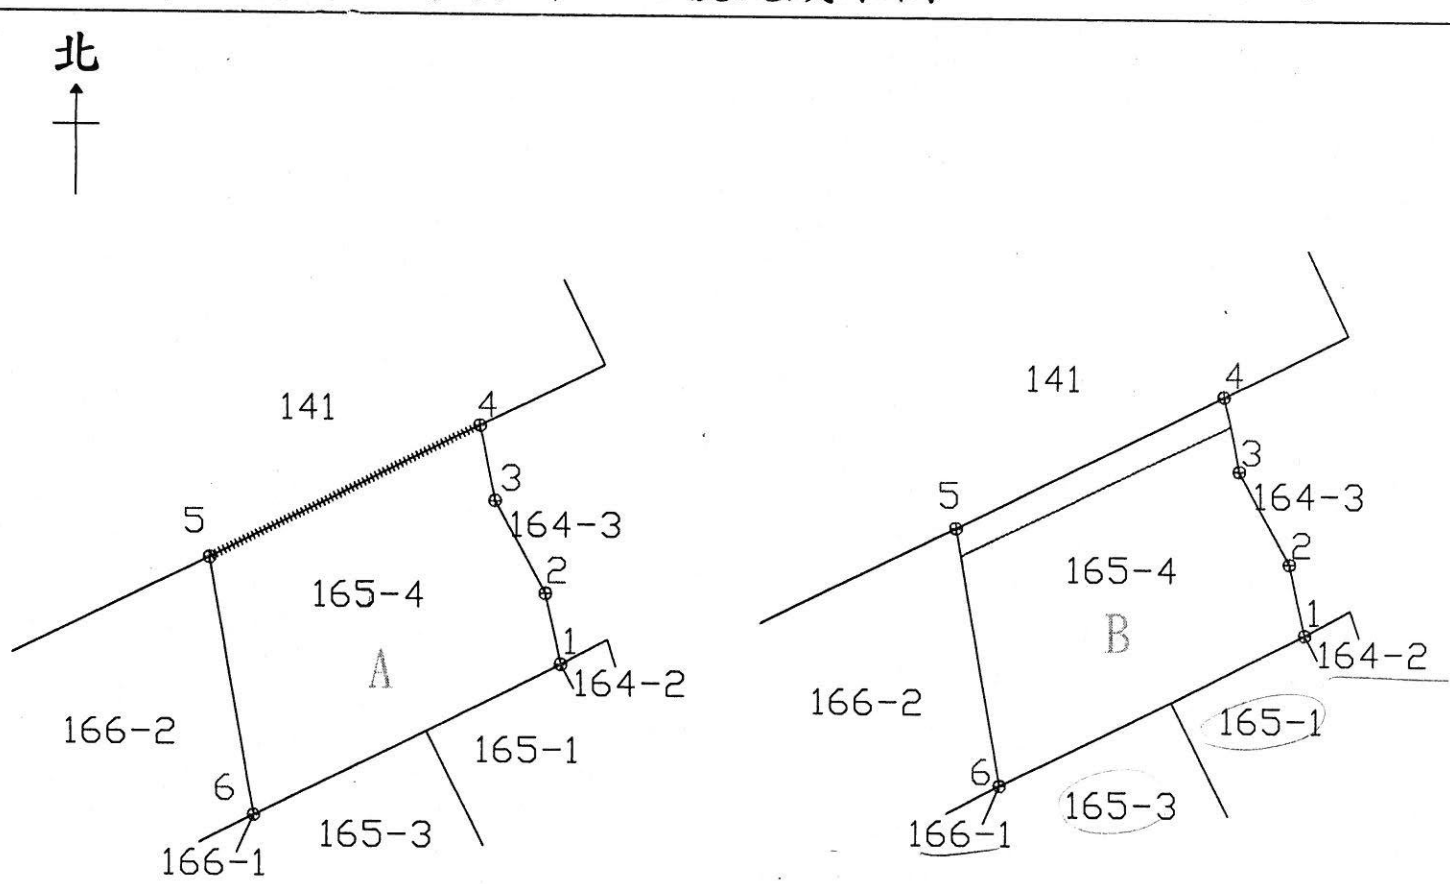

編號	坐落地號	面積(平方公尺)	備註
A	165-4	349.00	綠色柵欄內
B	165-4	311.87	水泥駁坎內

比例尺：1/500

主任 施乃仁

中華民國 壹零 柒年 陸月 廿日