
金門縣地政局土地複丈成果圖

土地坐落	金門縣 烈嶼鄉 東坑 段 29 地號
囑託法院及文號	金院春民慶 104 訴字第 41 號
囑託事項	一、 測繪金門縣烈嶼鄉東坑段 29、30 地號土地上系爭建物，並製作面積分析表。
收件日期文號	105 年 1 月 7 日 收字 1050000175 號
複丈日期	105 年 2 月 3 日
附記	本複丈成果圖僅供法院參考，不得發給土地所有權人。
說明	一、黑色實線為地籍界線，黃色區塊 A-B-C-D 黑色虛線為系爭建物位置，測量至牆壁外緣，E、F 為系爭建物與地籍線交點。 二、面積分析表如下：

區塊編號	甲	乙
段名	東坑	東坑
地號	29	30
使用面積（平方公尺）	14.26	3.06
合計	17.32	

三、

點號	Y 座標	X 座標
A	421.858	-20672.964
B	420.227	-20676.226
C	416.005	-20674.272
D	417.708	-20670.874
E	420.483	-20675.714
F	416.338	-20673.607

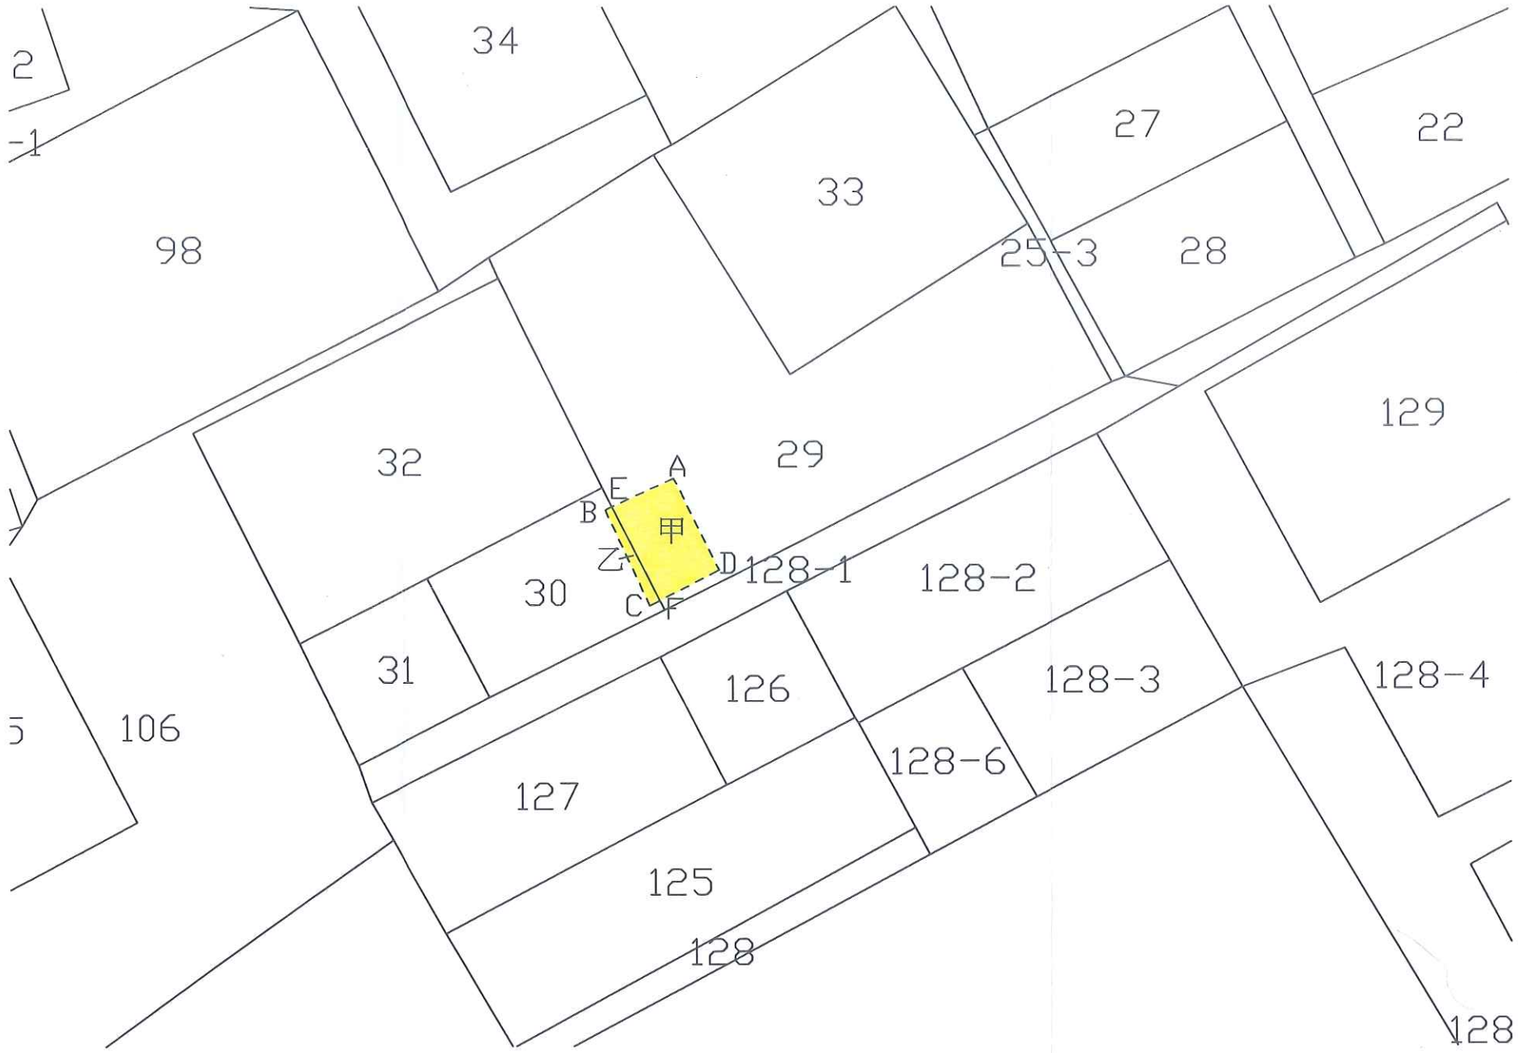

比例尺：1/300

金門縣地政局