
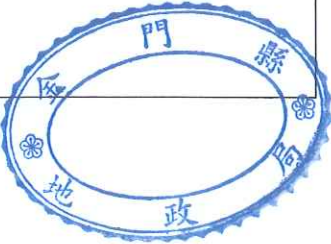


金門縣地政局土地複丈成果圖

土地坐落	金門縣 烈嶼鄉
	九宮測段
	877-1 地號
囑託法院及文號	金分院龍民字第 487 號
囑託事項	依據法官現場囑託測繪九宮測段 877-1 地號土地上之羅厝漁港船筏吊卸設施所在位置及範圍編為 A，並著色製作使用面積分析表。
收件日期文號	106 年 8 月 21 日 收字 1060006785 號
複丈日期	106 年 9 月 15 日
附記	本複丈成果圖僅供法院參考，不得發給土地所有權人。
說明	一、黑色實線為地籍界線，紅色為指定測量範圍線，綠色線為吊桿。 二、依據法官現場囑託測繪九宮測段 877-1 地號土地上之羅厝漁港船筏吊施所在位置 a-b-c-d-e-f-g-h-i-j-k-l-m-n-o-p 範圍編為 A，以橘色表示，如面積分析表。

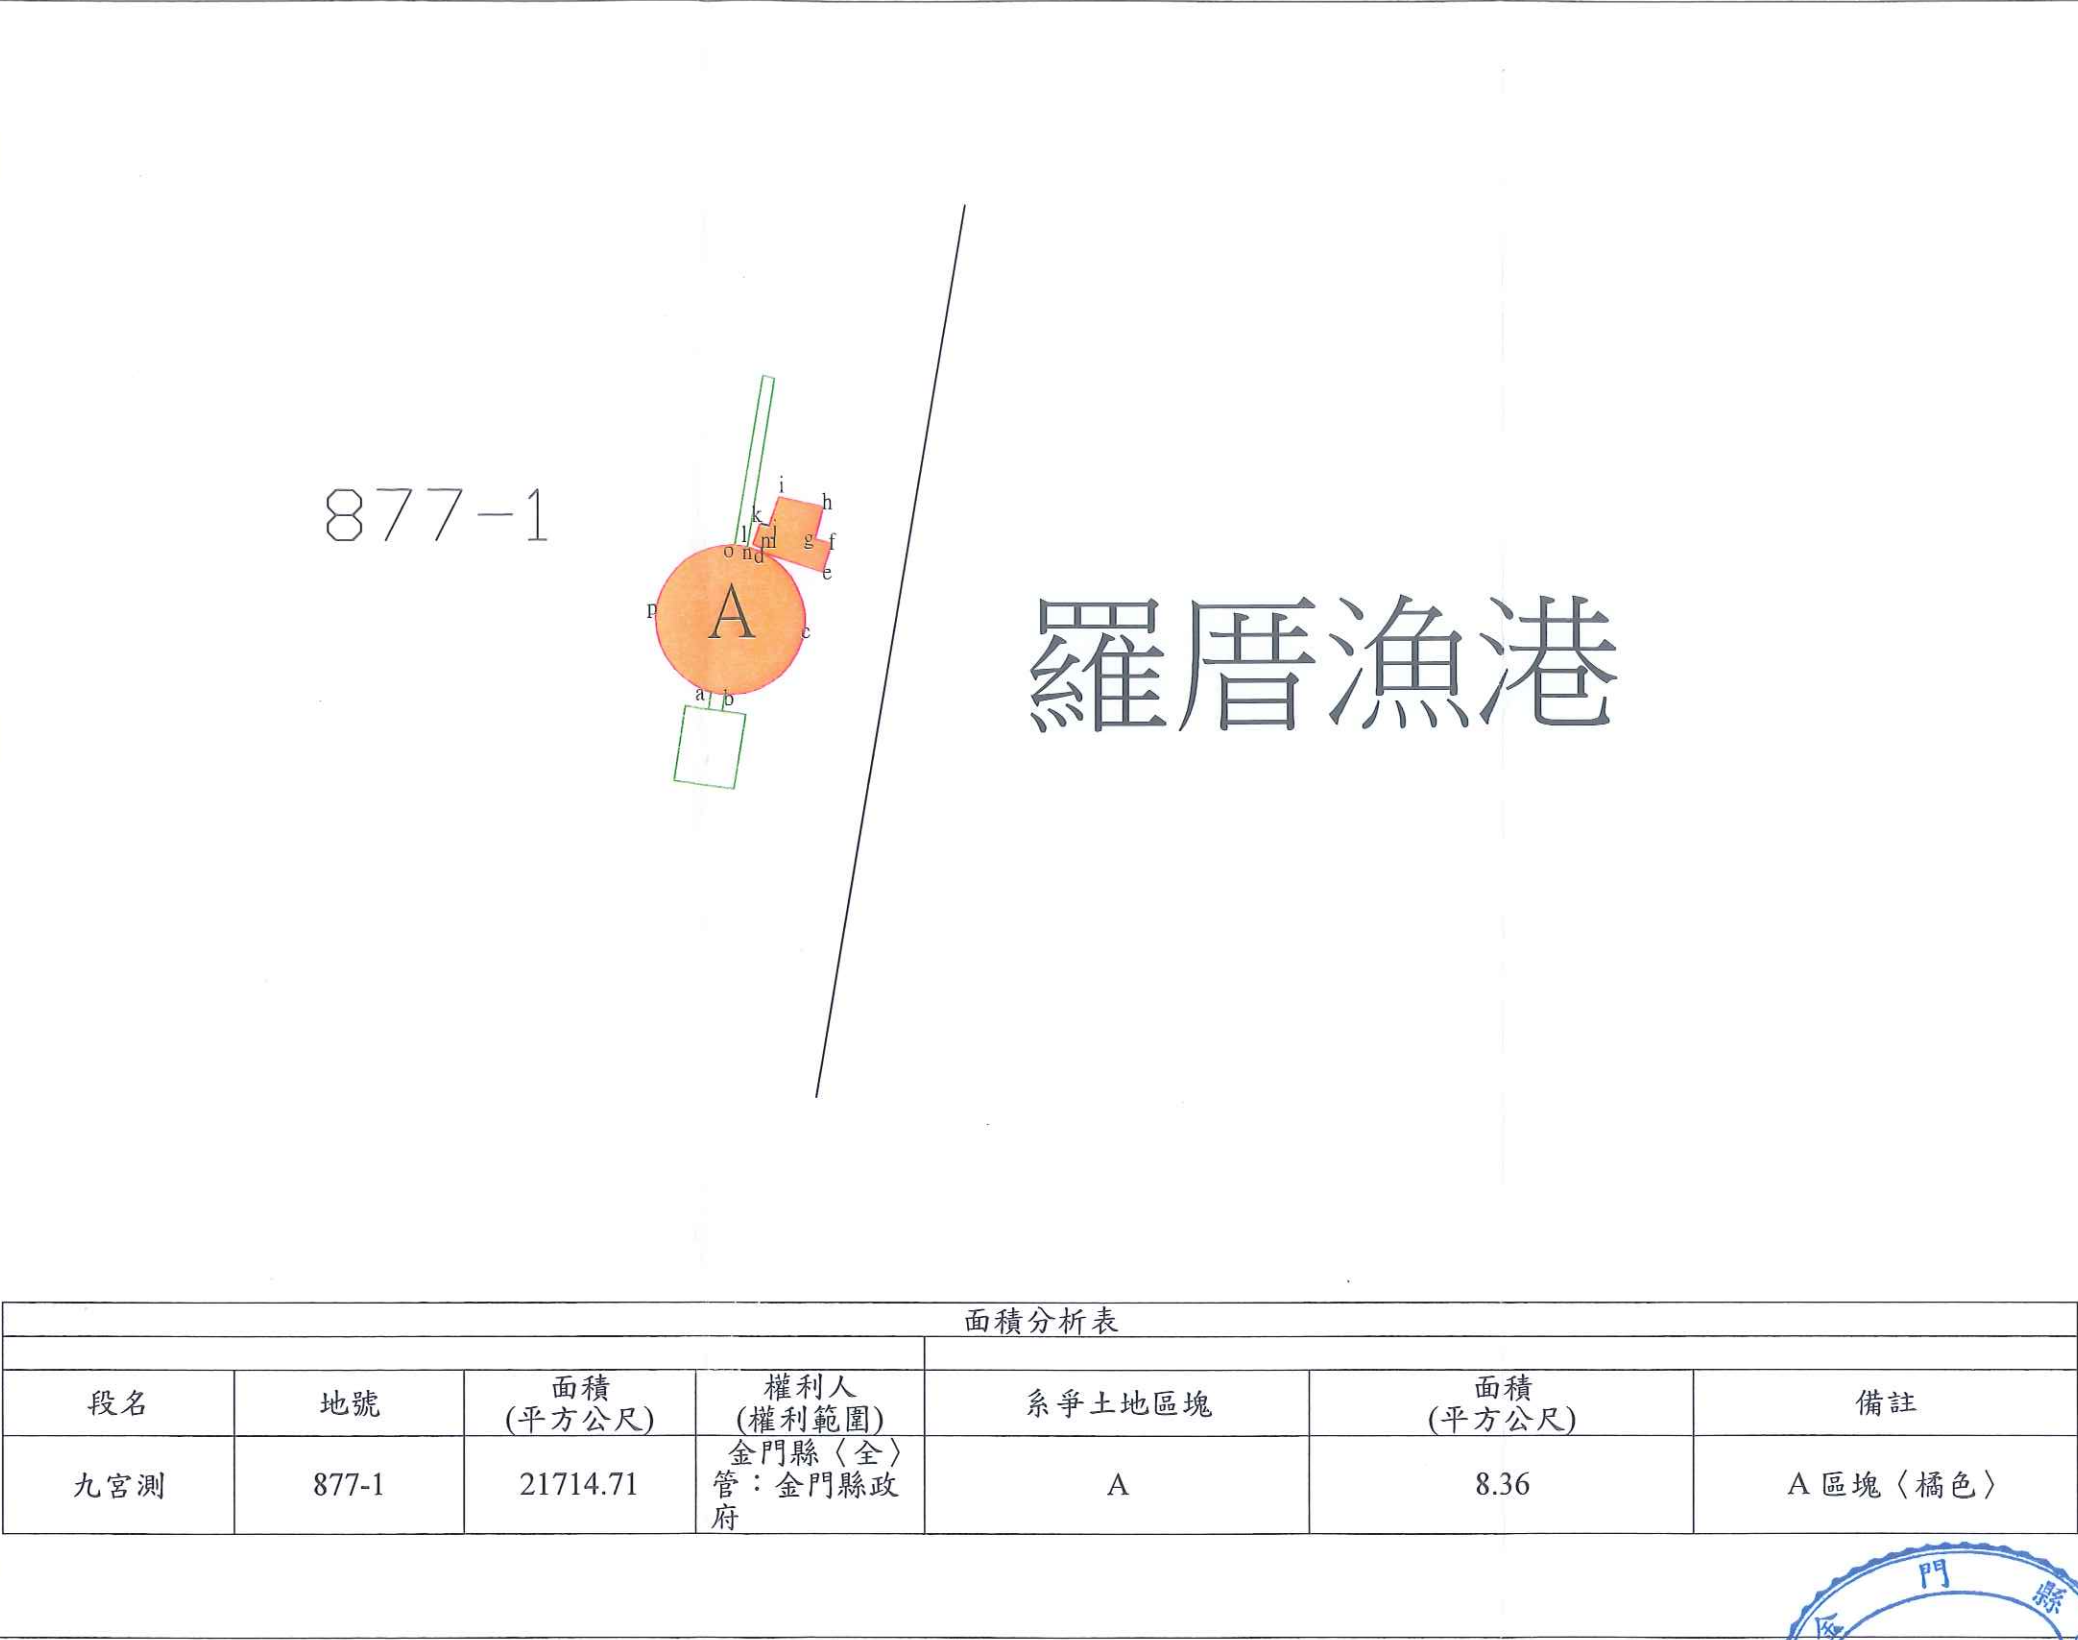

比例尺:1/200