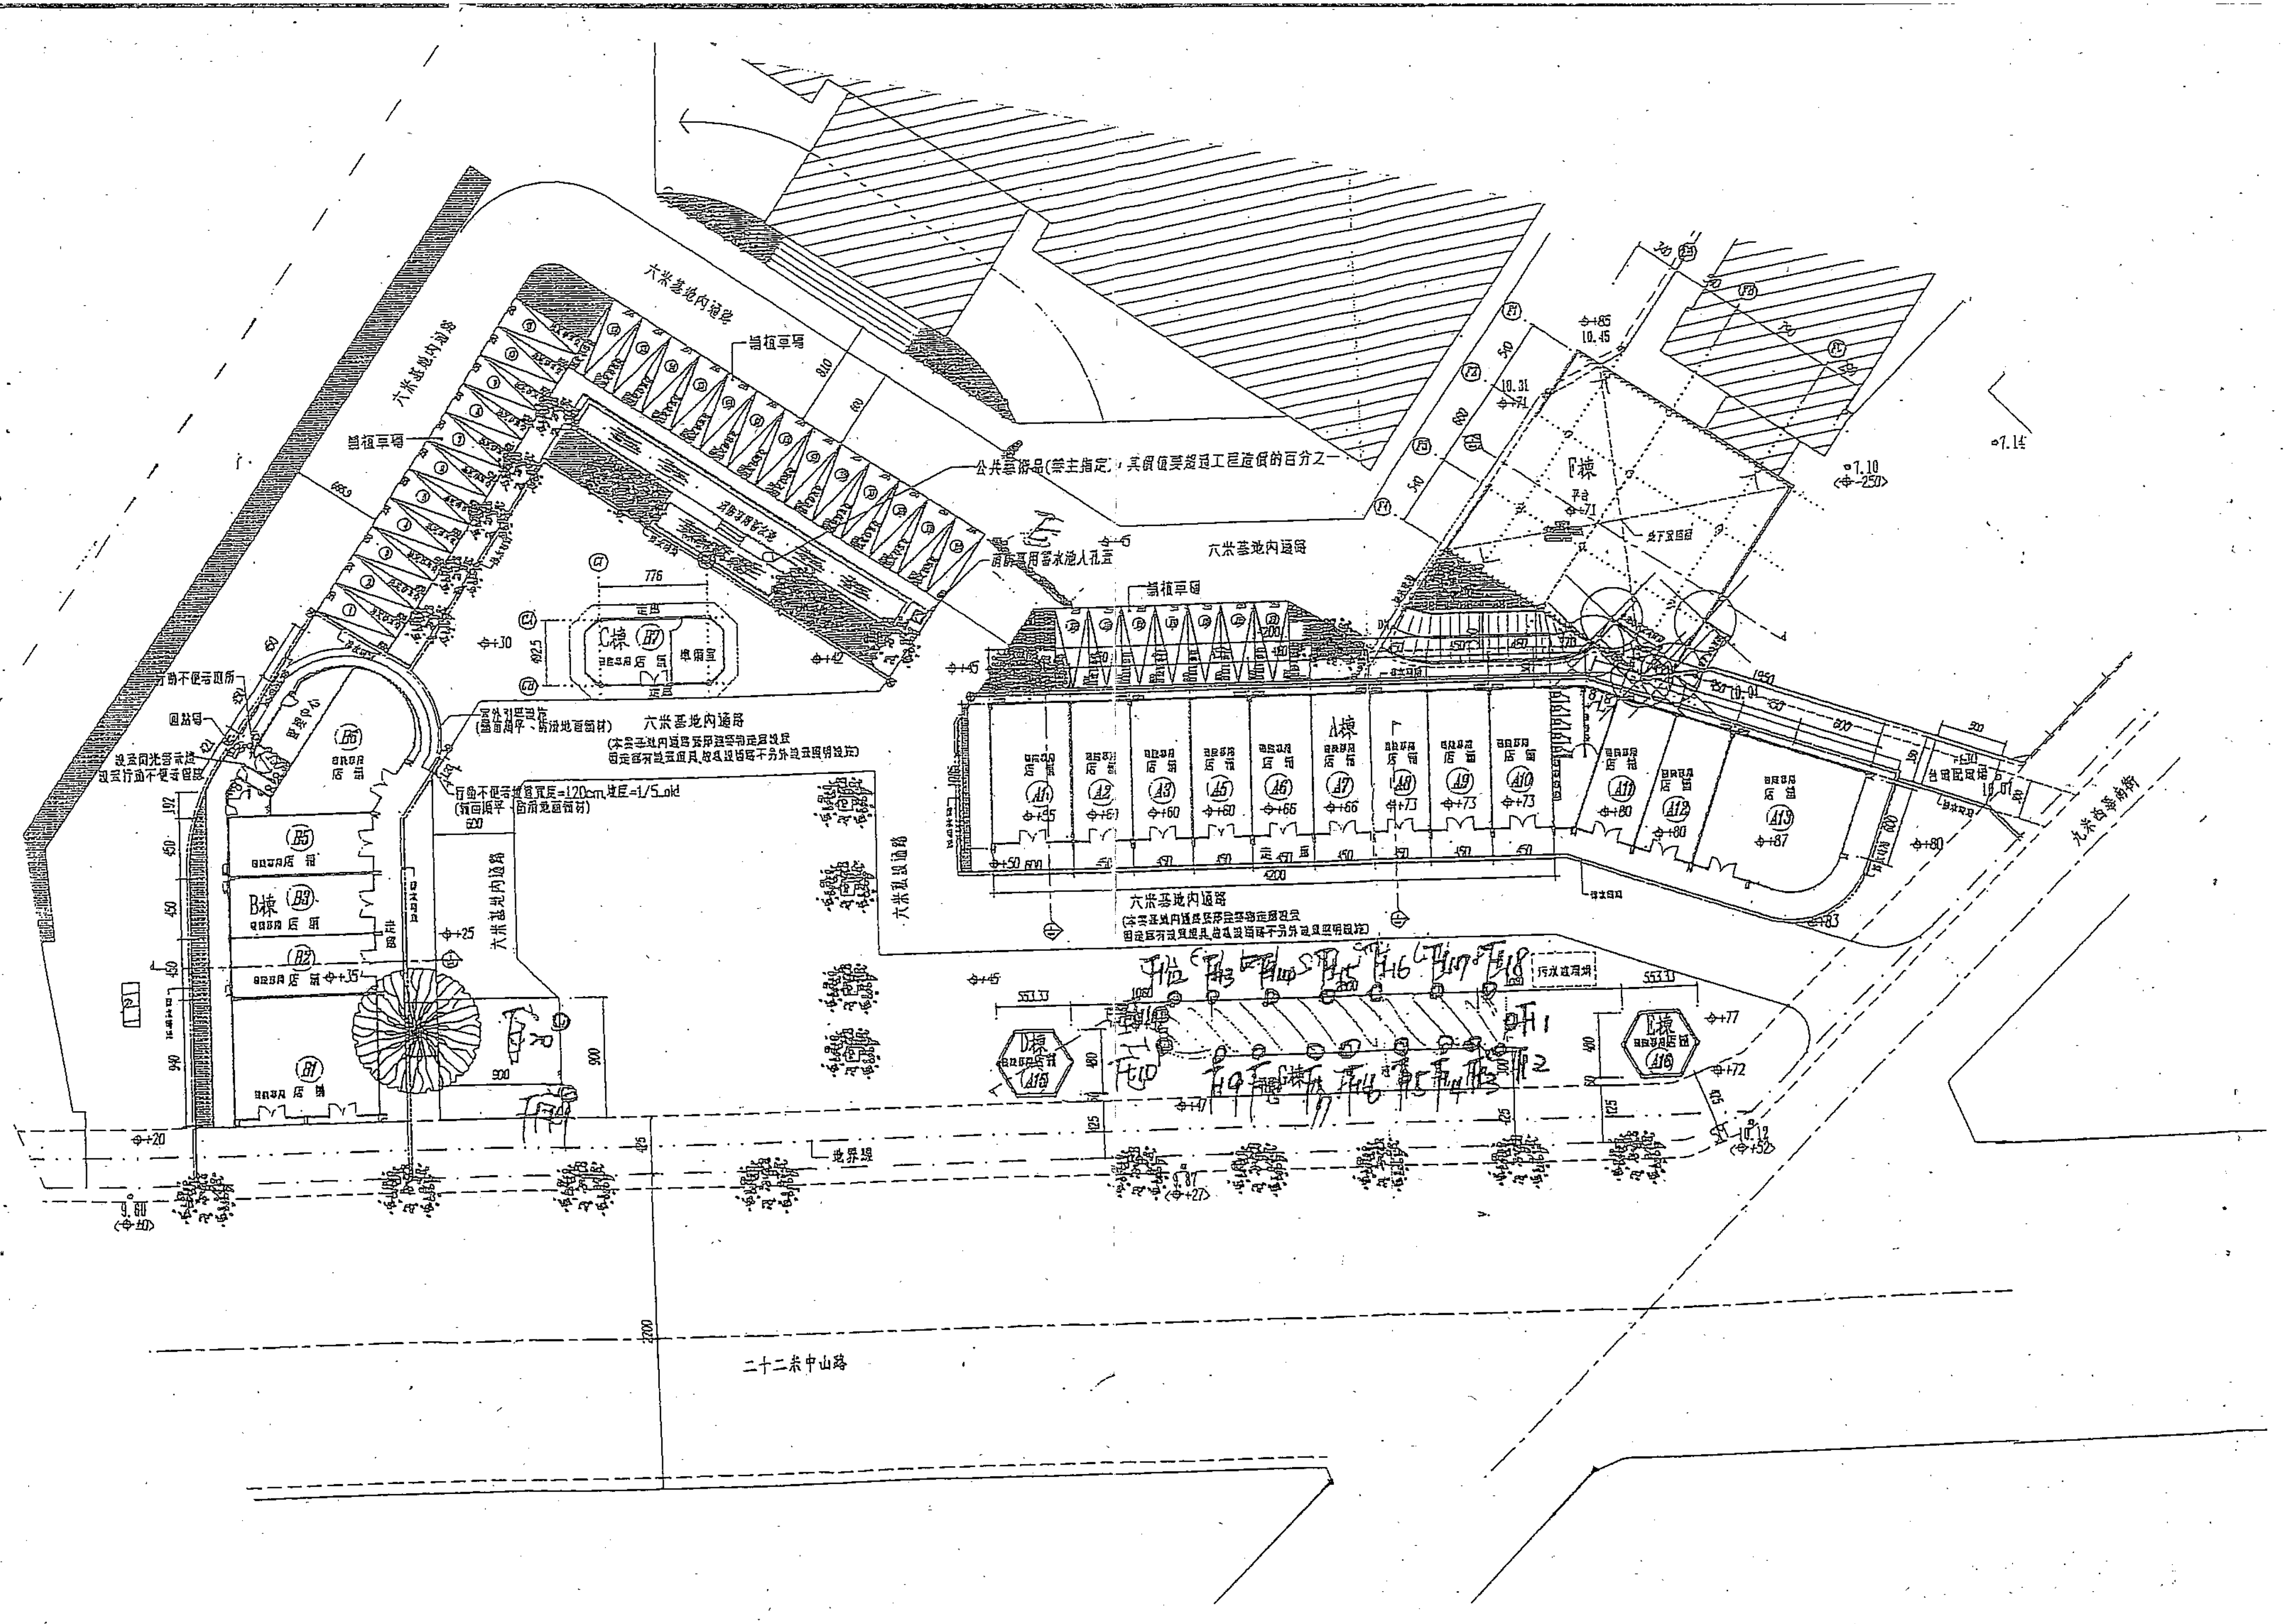

六米基地内道路
C棟
B7
B棟
B5
B3
B2
B1
B6
A棟
A1
A2
A3
A5
A6
A7
A8
A9
A10
A11
A12
A13
F棟
D棟
A15
E棟
A16
二十二米中山路