
新北市淡水地政事務所土地複丈成果圖

土地座落	新北市[redacted] [redacted]段 [redacted]地號
囑託機關及文號	臺灣士林地方法院106年5月2日士院彩民柏105訴1776字第1060307556號函
囑託事項	使用面積
收件日期文號	106年5月8日 淡土測字第959號
勘測日期	106年6月30日
附記	本複丈成果圖僅供法院參考，不得發給土地所有權人
說明	詳右表

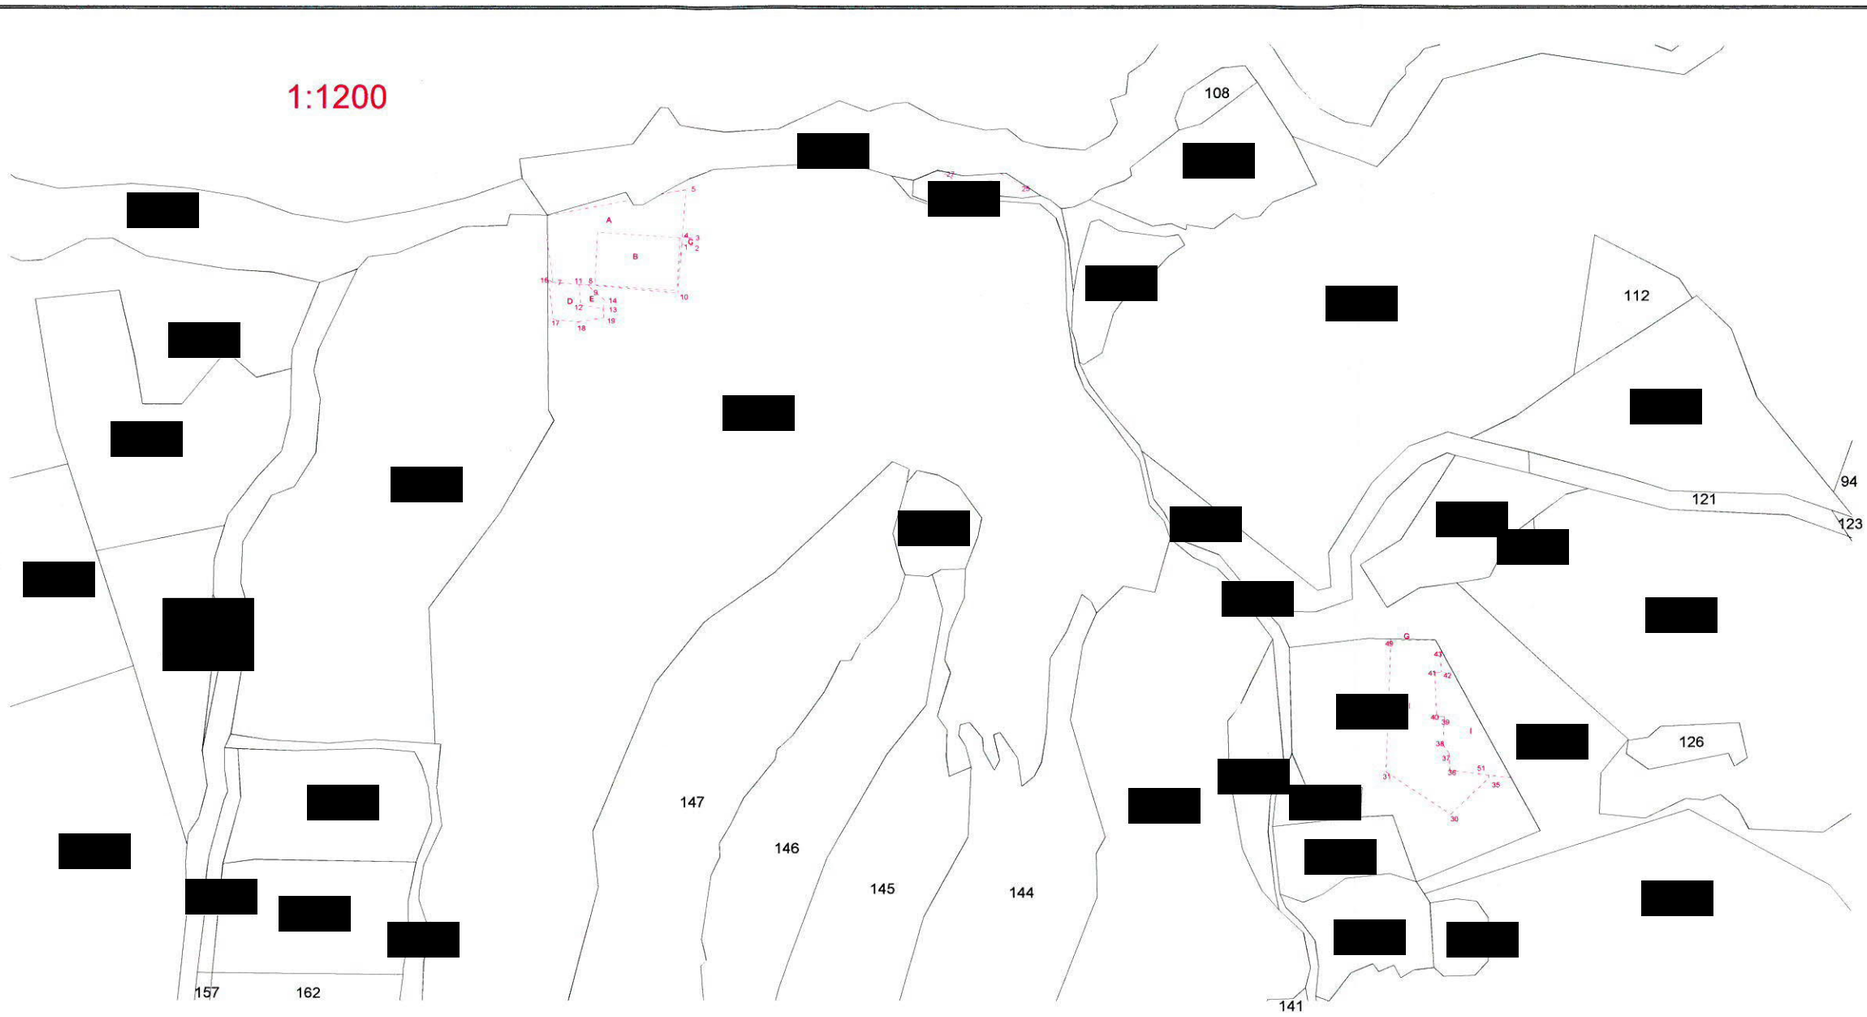

本案依臺灣士林地方法院106年5月2日士院彩民柏105訴1776字第1060307556號函

暫編符號	坐落地號	面積(㎡)	備註
A	[redacted]	256.93	A為水泥地
B		168.35	B為1號建物主體
C		2.84	C為水塔
D		52.57	D為雞籠
E		15.28	E為水泥路
F		57.12	F為道路
G		1.90	G為2號建物主體
H		351.56	H為空地
I		161.30	I為3號建物主體

新北市淡水地政事務所