


基隆市安樂地政事務所土地複丈成果圖

北

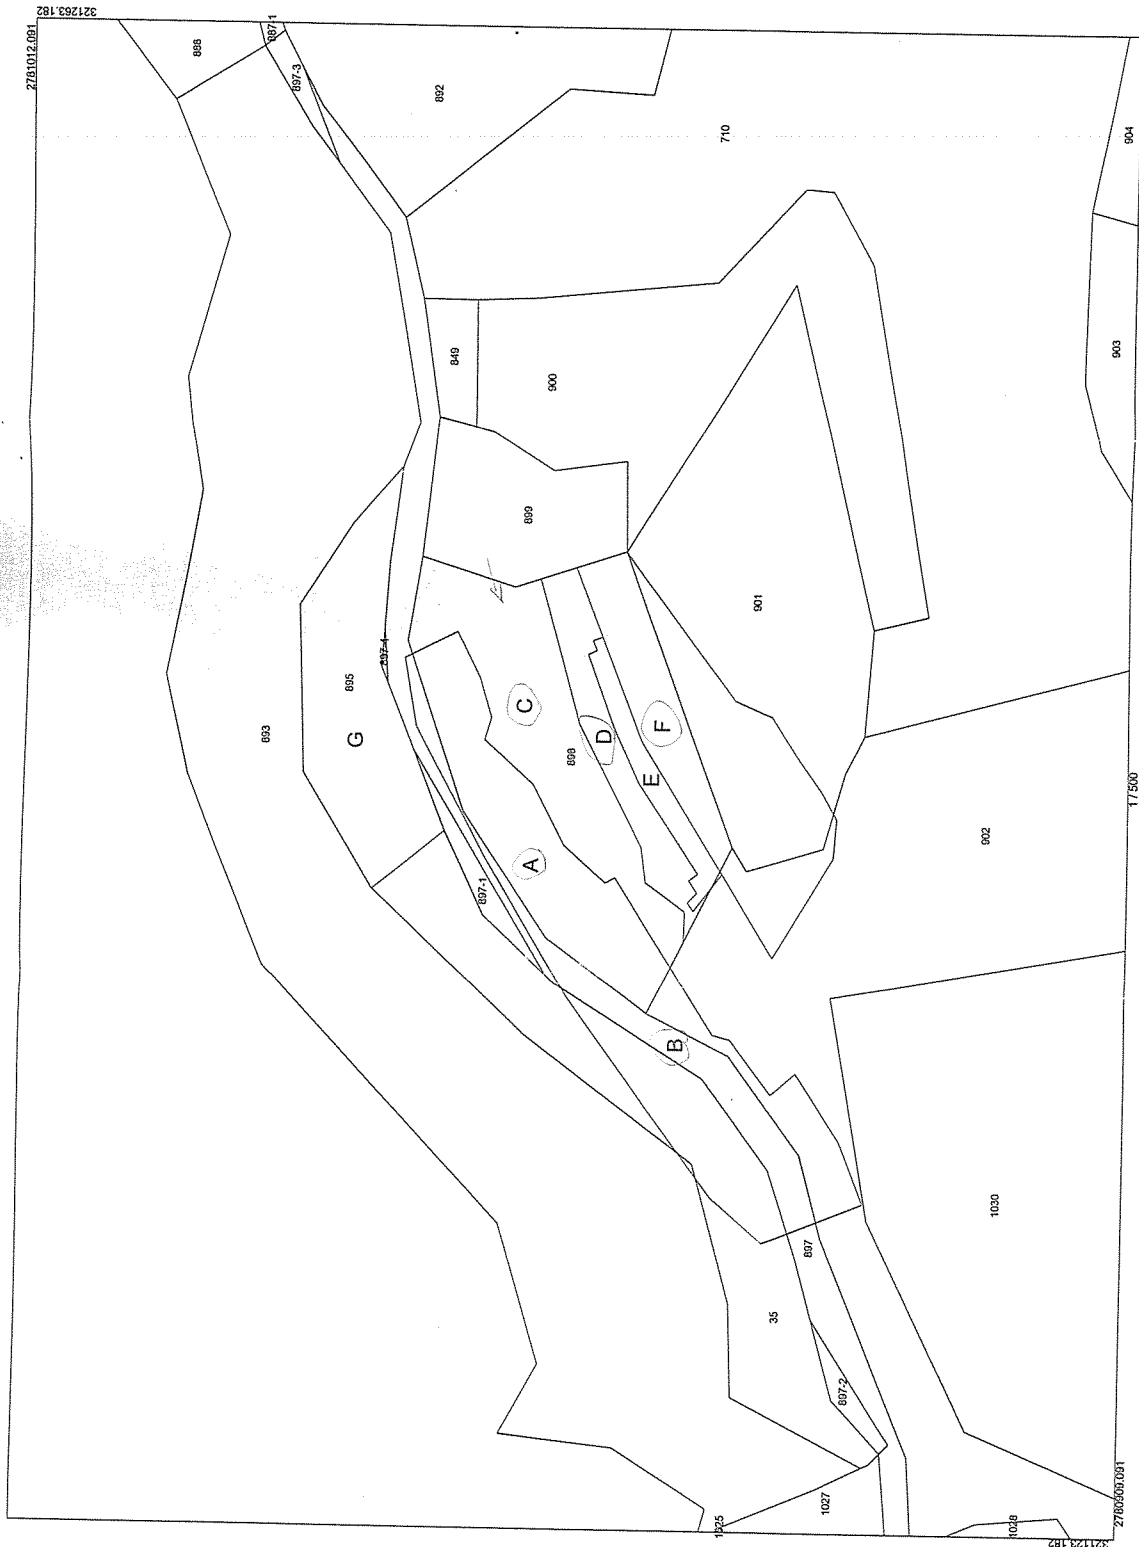

文濟藏
理任
代

中華民國
陸年 叁月 貳日

III

070

基隆市安樂區			
新成段	小段		
895.897暨898等三筆地號			
臺灣基隆地方法院檢察署106年01月24日基檢宏公日105交查940字第1069902010號函			
委託人 文苑建設	測量土地使用範圍及面積		
事項			
文件日期 106年2月24日			
丈量日期 106年3月15日			
附記	本複丈成果圖僅供法院參考，不得發給土地所有權人。		
編號	使用地號	使用面積	備註
(A)	898	238.63	(沙土) ✓
(B)	897	130.85	(沙土) ✓
(C)	898	274.36	柏油路
(D)	898	106.96	(沙土) ✓
E	898	52.41	水泥塊
(F)	898	123.94	(芒草) ✓
G	895	0.00	現場為水溝內