


鑑定圖

土地坐落	苗栗縣卓蘭鎮
	明德段
	1158 地號
囑託文號	臺灣苗栗地方法院檢察署 106 年 11 月 14 日苗檢鈴宿 106 偵 5234 字第 1069913144 號
囑託事項	依法院人員現場指示測繪
收件日期文號	106 年 11 月 17 日 KA24 字第 41300 號
鑑測日期	106 年 11 月 29 日
附記	本鑑定圖僅供法院參考，不得發給土地所有權人。
說明	(1)B 坑洞面積：122.77 平方公尺， C 坑洞面積：16.57 平方公尺， D 坑洞面積：9.95 平方公尺， E 坑洞面積：12.64 平方公尺， F 坑洞面積：12.46 平方公尺， G 坑洞面積：24.74 平方公尺， H 坑洞面積：18.25 平方公尺， I 坑洞面積：13.30 平方公尺， J 坑洞面積：25.08 平方公尺。 (2)A 點及 B-J 坑洞皆坐落於明德段 1158 地號。

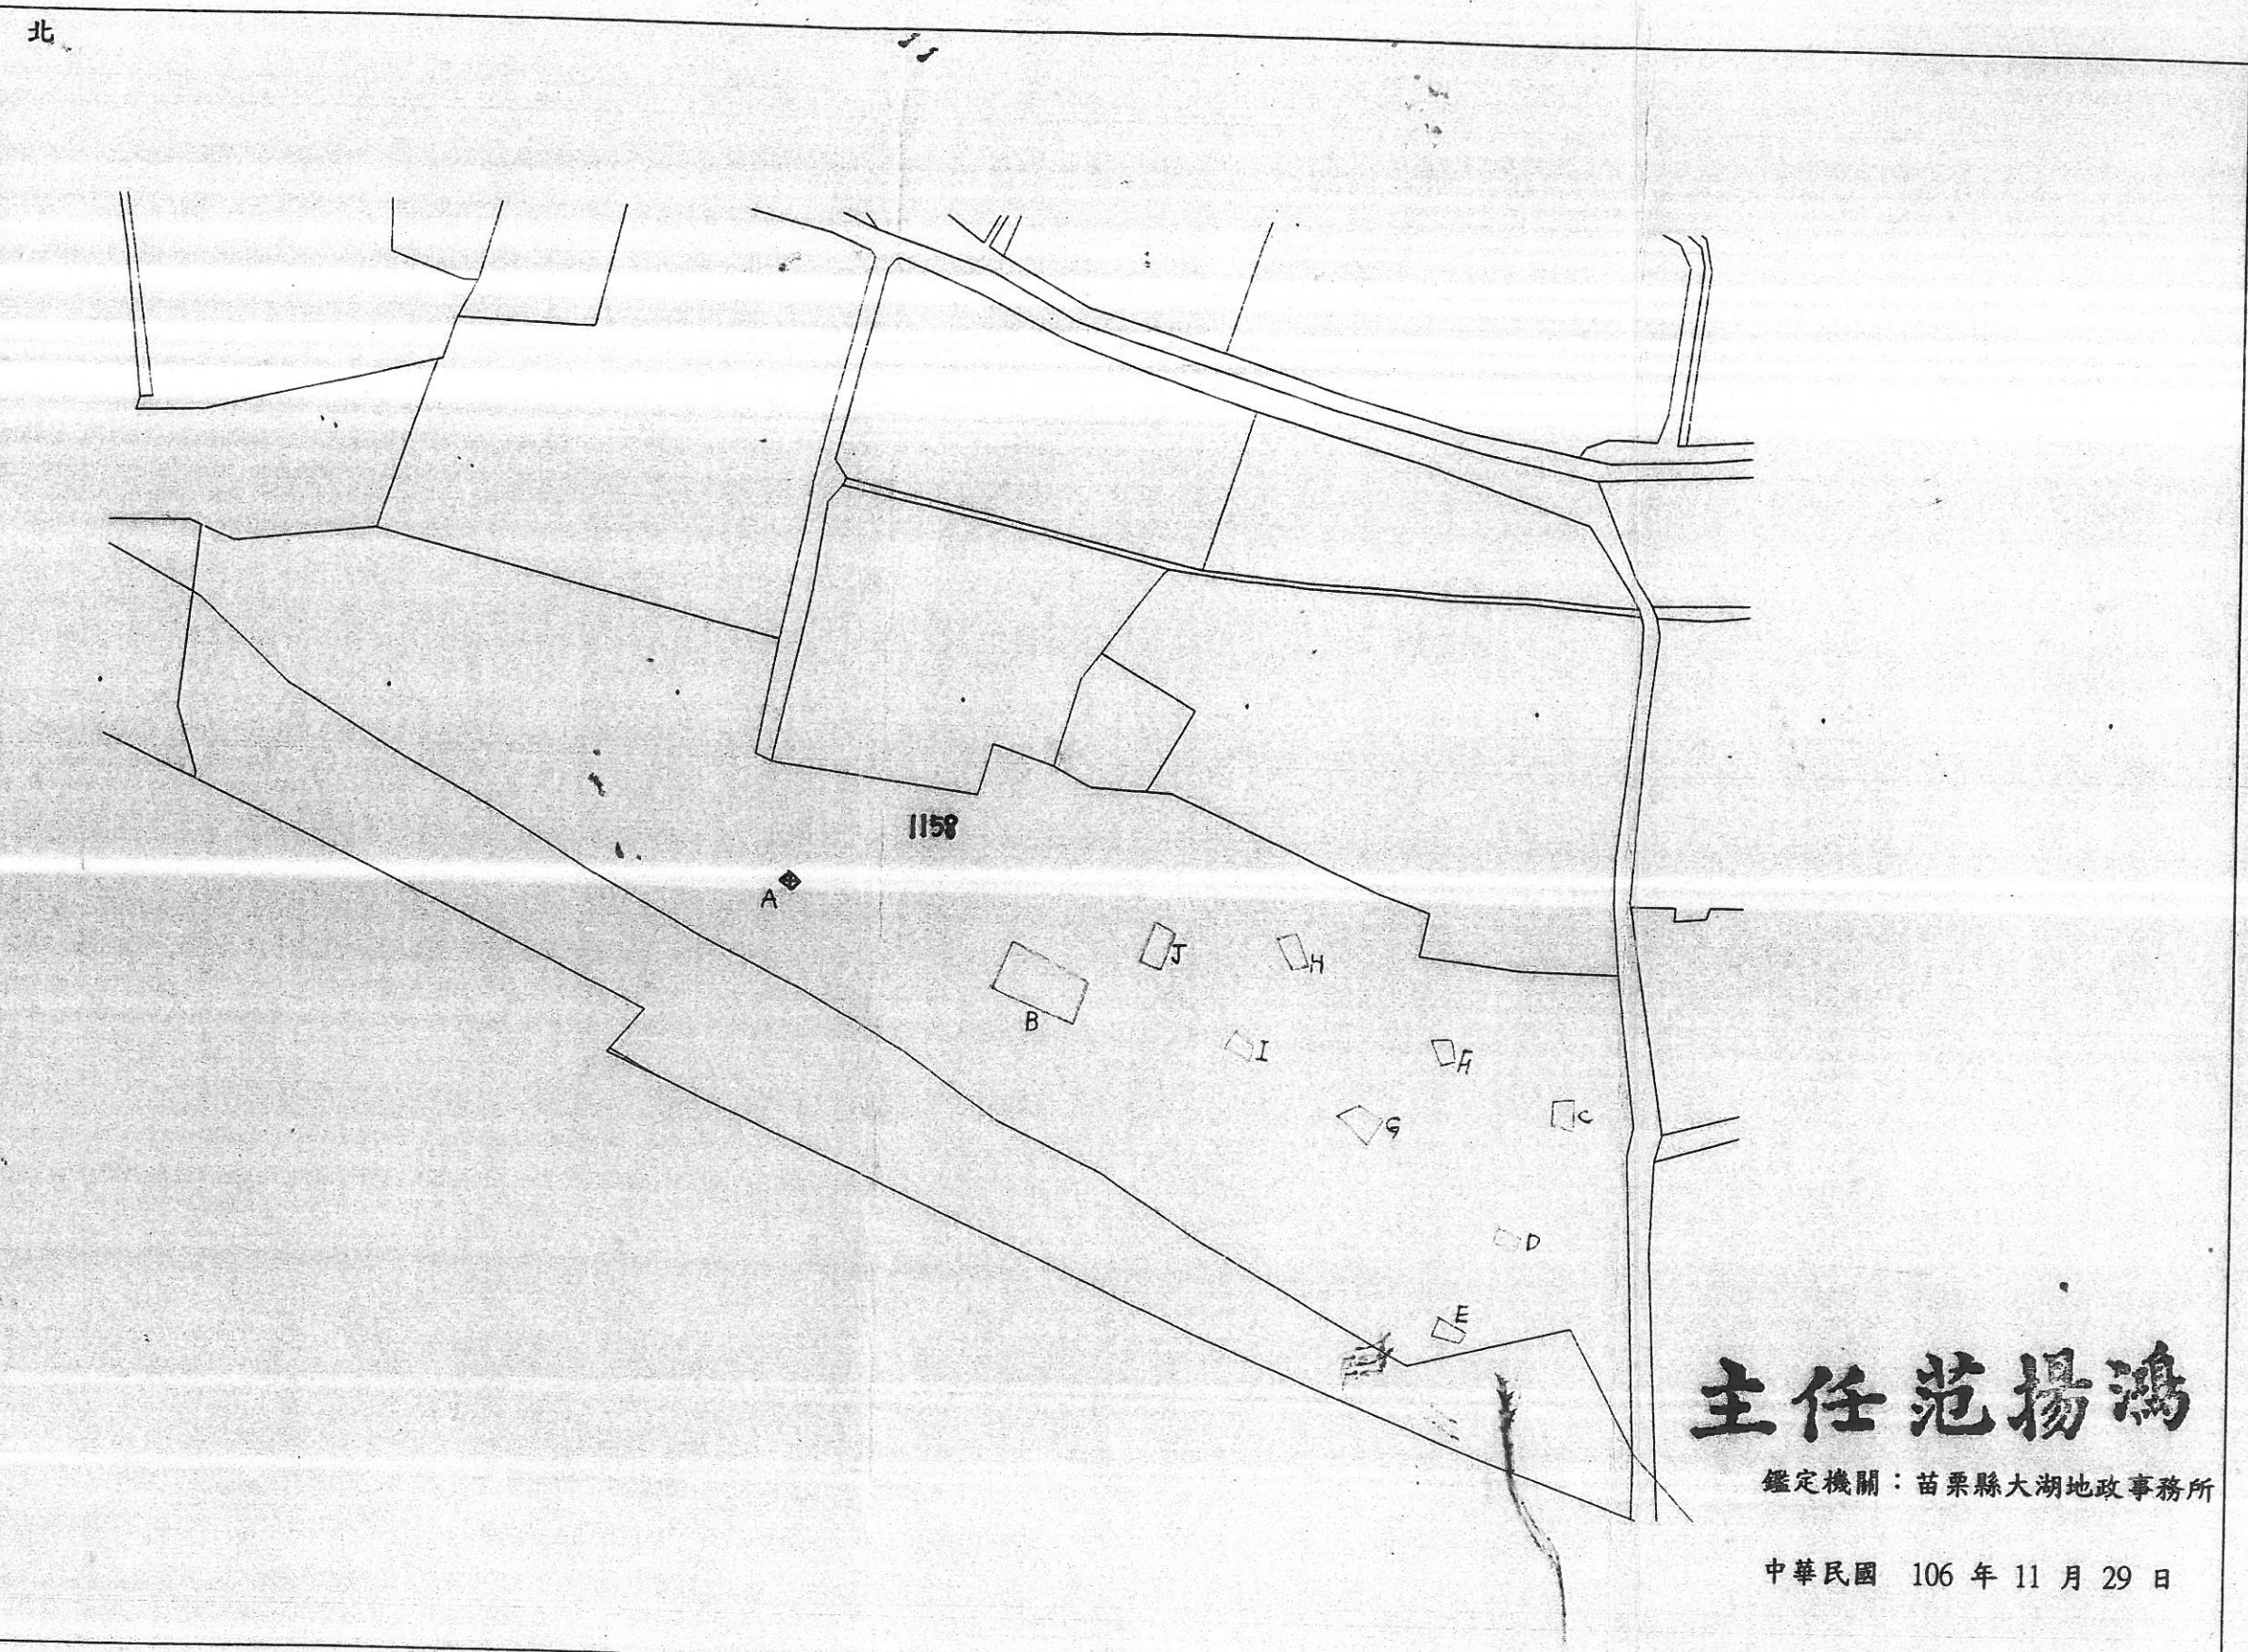

主任 范揚鴻

鑑定機關：苗栗縣大湖地政事務所

中華民國 106 年 11 月 29 日

比例尺：1/1200