
高雄市鳳山地政事務所

土 地 複 丈 成 果 圖

土地坐落		高雄市鳳山區道爺廍段下菜園小段1地號
囑託法院		高雄高等行政法院111年12月27日高行津紀忠111訴000013字第1110003949號函
囑託事項		排水溝渠事件
收件	日期	112年1月9日
	字號	112年鳳法土字第1100號
複丈日期		112年2月8日
附記		本複丈成果圖僅供法院參考，不得發給土地所有權人。
說明		本案依據高雄高等行政法院111年12月27日高行津紀忠111訴000013字第1110003949號函辦理。 地籍界線 現況線

區域	道爺廍段下菜園小段地號	面積(平方公尺)	備註
A	1	18	流水溝
B	1	13	流水溝

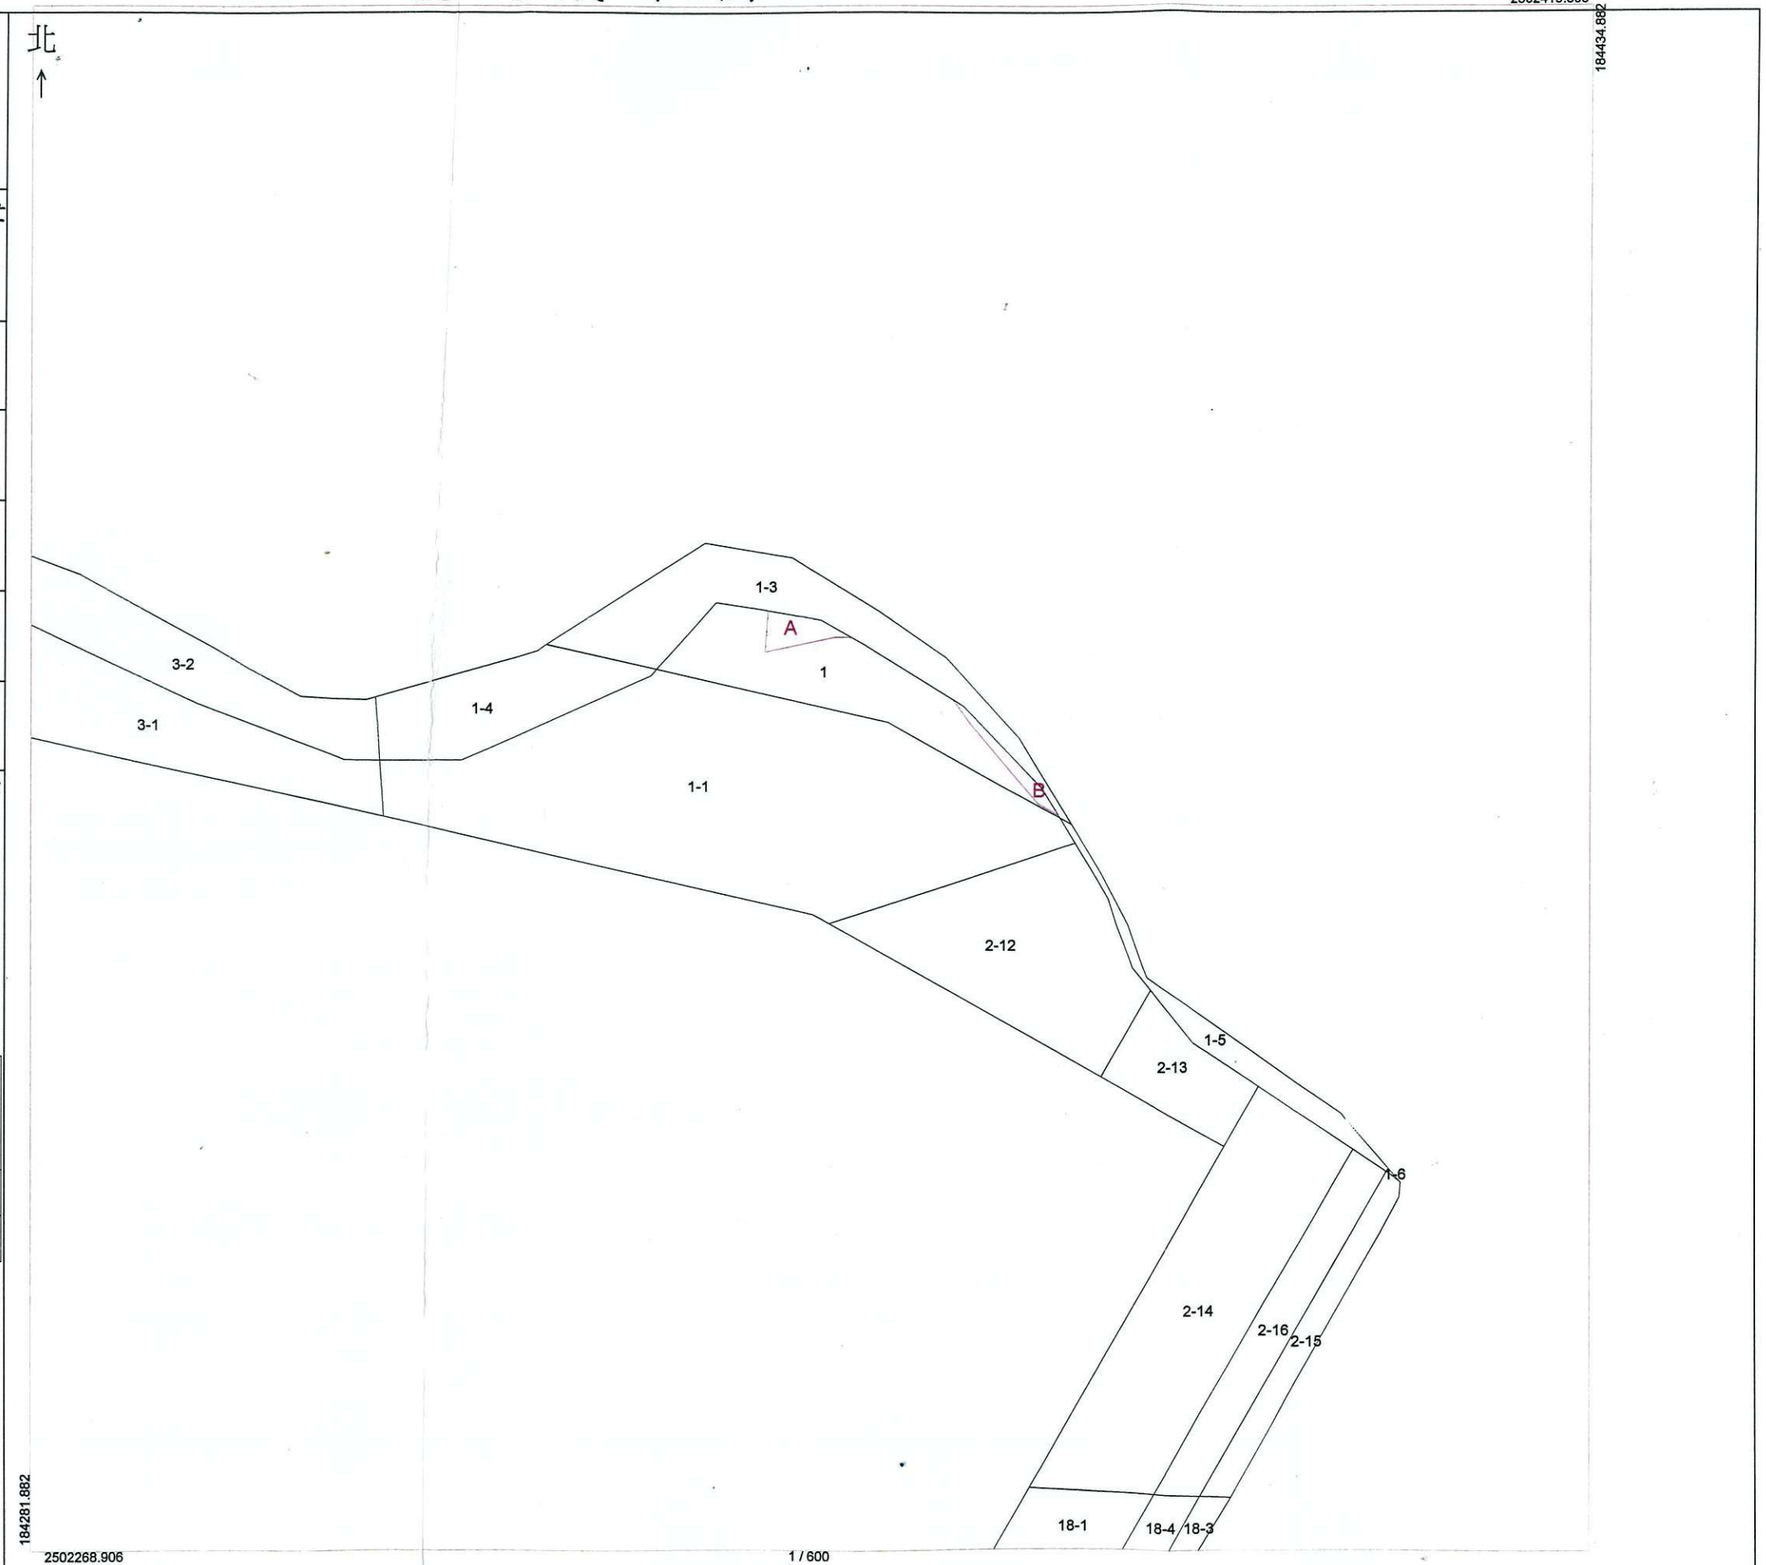

比 例 尺：1/600

鳳山地政事務所主任　簡雪瑩

中華民國　112年 2月14日發給

高雄市鳳山地政事務所

土地複丈成果圖

土地坐落		高雄市鳳山區鳳山段草店尾小段255-1地號
囑託法院		高雄高等行政法院111年12月27日高行津紀忠111訴000013字第1110003949號函
囑託事項		排水溝渠事件
收件	日期	112年1月9日
	字號	112年鳳法土字第1100號
複丈日期		112年2月8日
附記		本複丈成果圖僅供法院參考，不得發給土地所有權人。

說明

本案依據高雄高等行政法院111年12月27日高行津紀忠111訴000013字第1110003949號函辦理。

地籍界線
現況線

區域	鳳山段草店尾小段地號	面積(平方公尺)	備註
C	255-1	68	流水溝
D	255-1	3	地下水溝



比例尺：1/600

鳳山地政事務所主任　簡雪瑩

中華民國　112年　2月24日發給