
桃園市中壢地政事務所土地複丈成果圖

附圖三

土地坐落	桃園市中壢區 普仁段 4地號
囑託法院及文號	臺灣桃園地方法院 111年7月5日桃院增民博 111重訴160字第1110074678號 112年3月27日桃院增民博 111重訴160字第1120009366號
囑託事項	拆屋還地等事件
收件日期文號	111年7月6日 中地法土字第23700號
鑑測日期	111年8月1日
附記	本測定圖說僅供法院參考，不得發給土地所有權人。(地籍測量實施規則第222條)
說明	一、黑色線為地籍線， 紅色線為現況線。 二、原圖比例尺為1/500。 三、餘詳見右列圖、表。

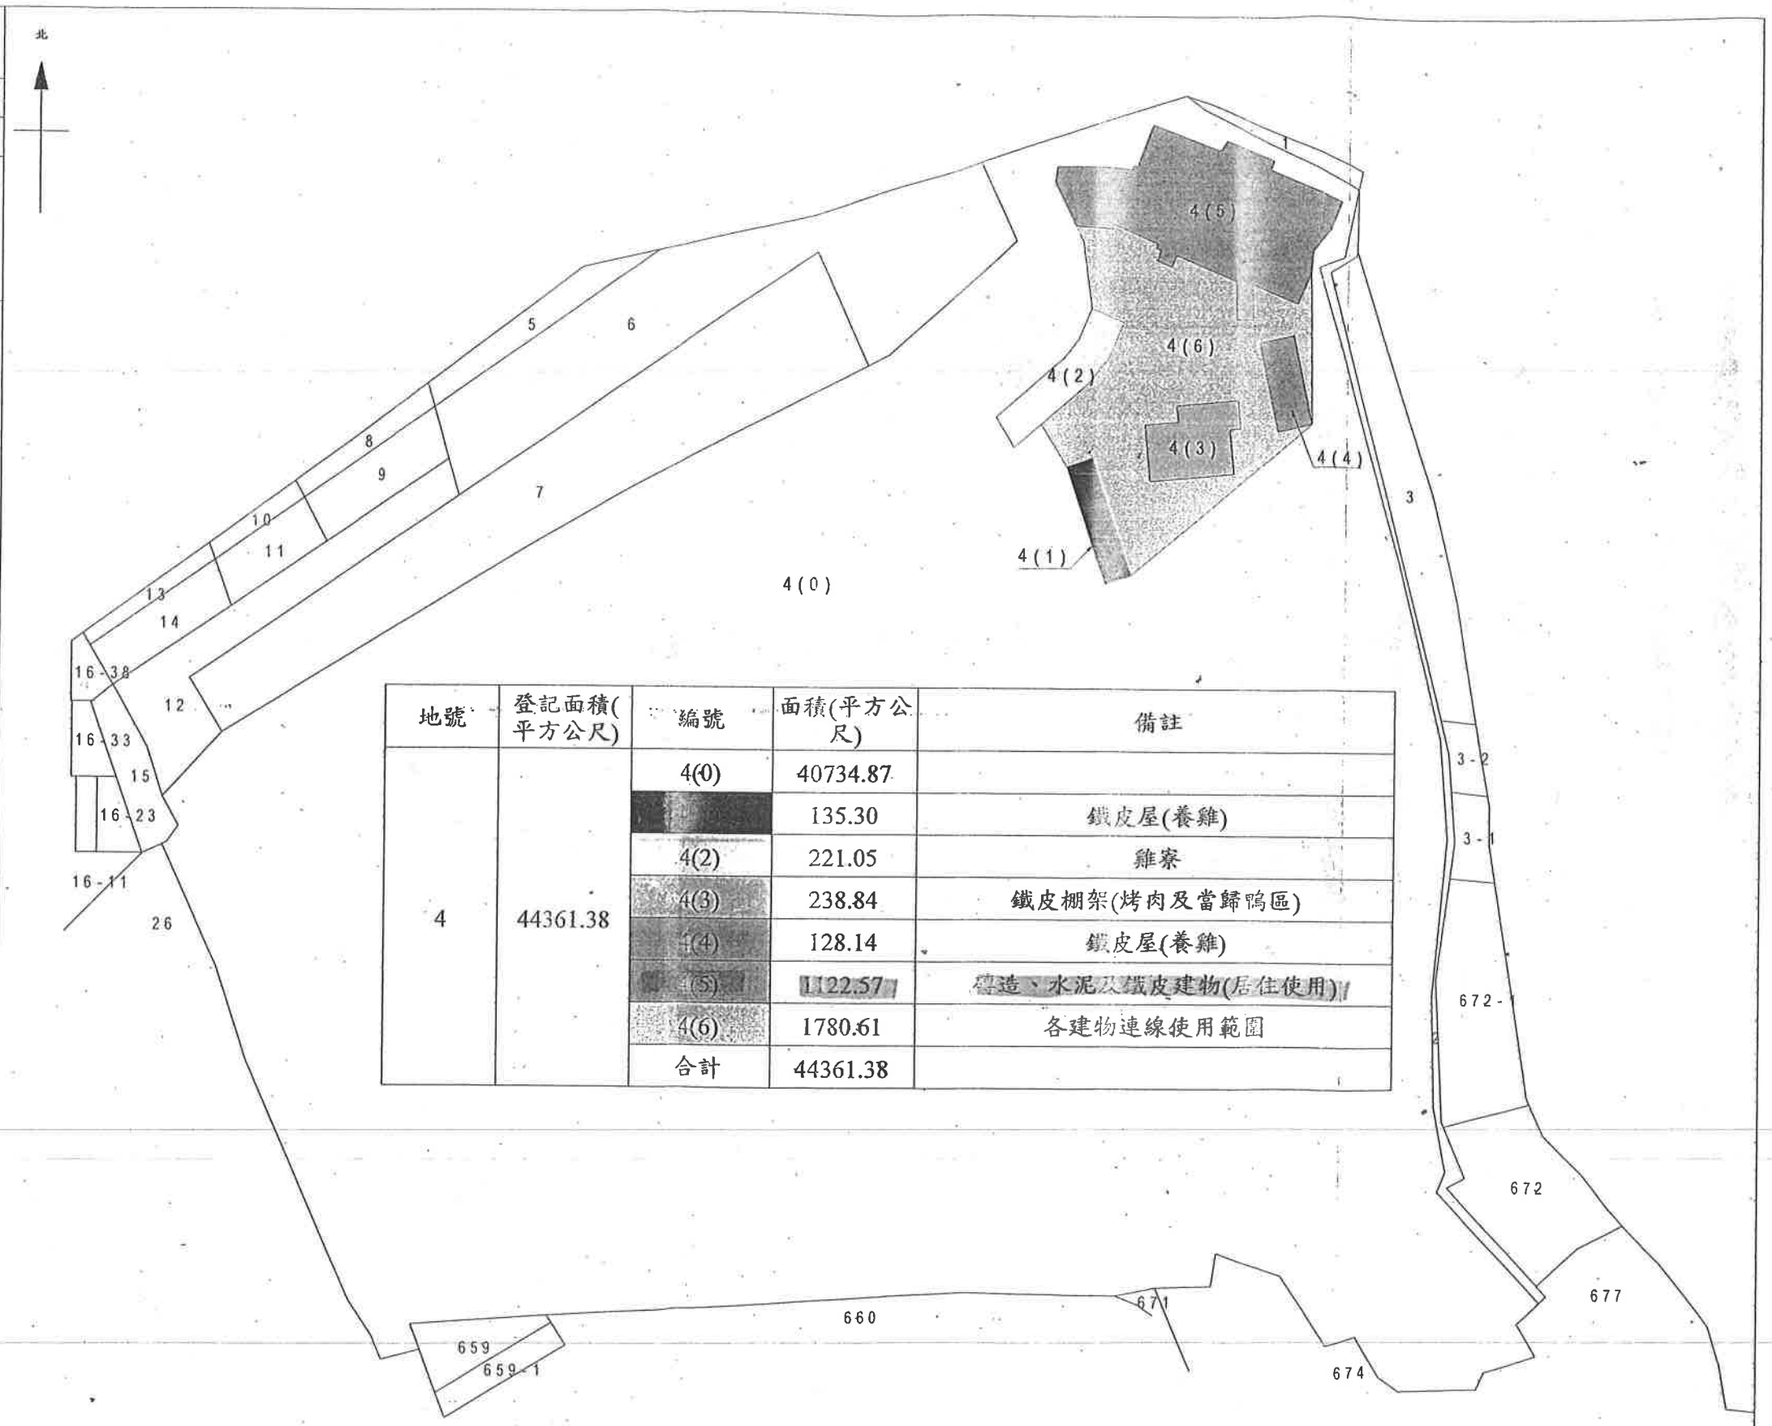

地號	登記面積(平方公尺)	編號	面積(平方公尺)	備註
4	44361.38	4(0)	40734.87	
		[illegible]	135.30	鐵皮屋(養雞)
		4(2)	221.05	雞寮
		4(3)	238.84	鐵皮棚架(烤肉及當歸鴨區)
		4(4)	128.14	鐵皮屋(養雞)
		4(5)	1122.57	磚造、水泥及鐵皮建物(居住使用)
		4(6)	1780.61	各建物連線使用範圍
		合計	44361.38	

159

比例尺：1/1200

主任陳振南
112. 7. 17