
新北市新店地政事務所　　土地複丈成果圖

土地坐落	新北市 新店區 太平段 217.217-1.218
囑託機關及文號	臺灣臺北地方法院 104 年 7 月 24 日 北院木民土104年度訴604字第1040013536號
囑託事項	測量新店區太平路28巷2號及臨2-1號使用面積及地號
收件日期文號	104 年 8 月 11 日 店測數字第 97600 號
複丈日期	年 104 月 8 日
附記	本複丈成果圖僅供機關參考之用，不得發給土地所有權人。

編號	地號	面積	備註
A	217(1)	161.63	2號
B	217(2)	179.54	臨2-1號
C	217-1(1)	3.70	
D	218(1)	15.41	

說明：面積單位--平方公尺

門牌-新店區太平路28巷2號及臨2-1號

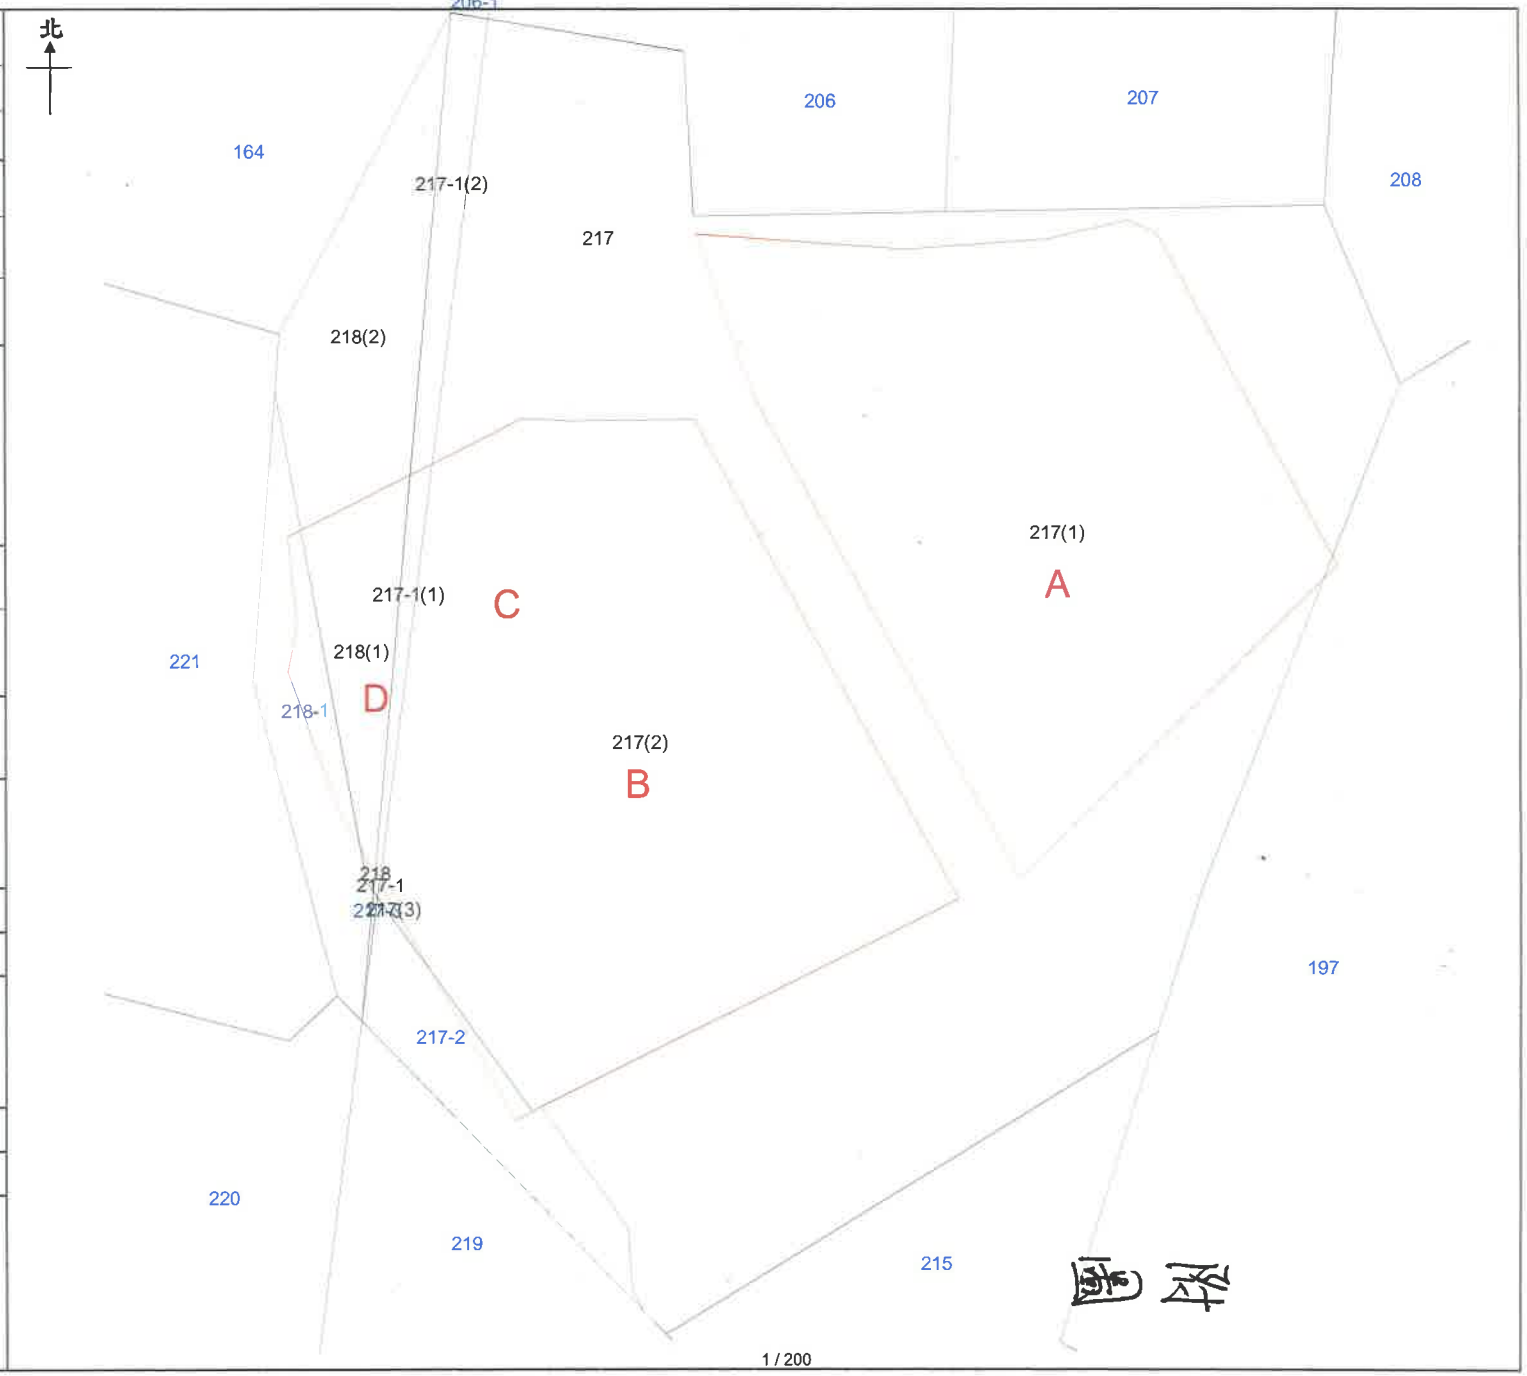

新店地政事務所　　中華民國　年　月　日發給

104.9.-9