
桃園市楊梅地政事務所土地複丈成果圖

地點	桃園市楊梅區
	楊梅段 51-26 地號
委託文號	臺灣桃園地方法院 111 年 5 月 23 日 桃院增民仁 111 訴 716 字第 1110067941 號函
委託事項	繪製法院指示楊梅區楊梅段 51-26 地號土地上建物及圍牆位置及面積
件號	111 年 5 月 24 日楊測法複字第 17500 號
收件日期	111 年 6 月 28 日
附記	本複丈成果圖僅供法院參考，不得發給土地所有權人。

1. 黑色線為地籍線。
2. 紅色線範圍為圍牆，著色範圍為使用 51-26 地號土地位置，面積為 0.3 平方公尺。
3. 藍色線範圍為建物，著色範圍為使用 51-26 地號土地位置，面積為 0.06 平方公尺。
4. 本圖比例尺為 1/600；局部放大部分比例尺為 1/200。

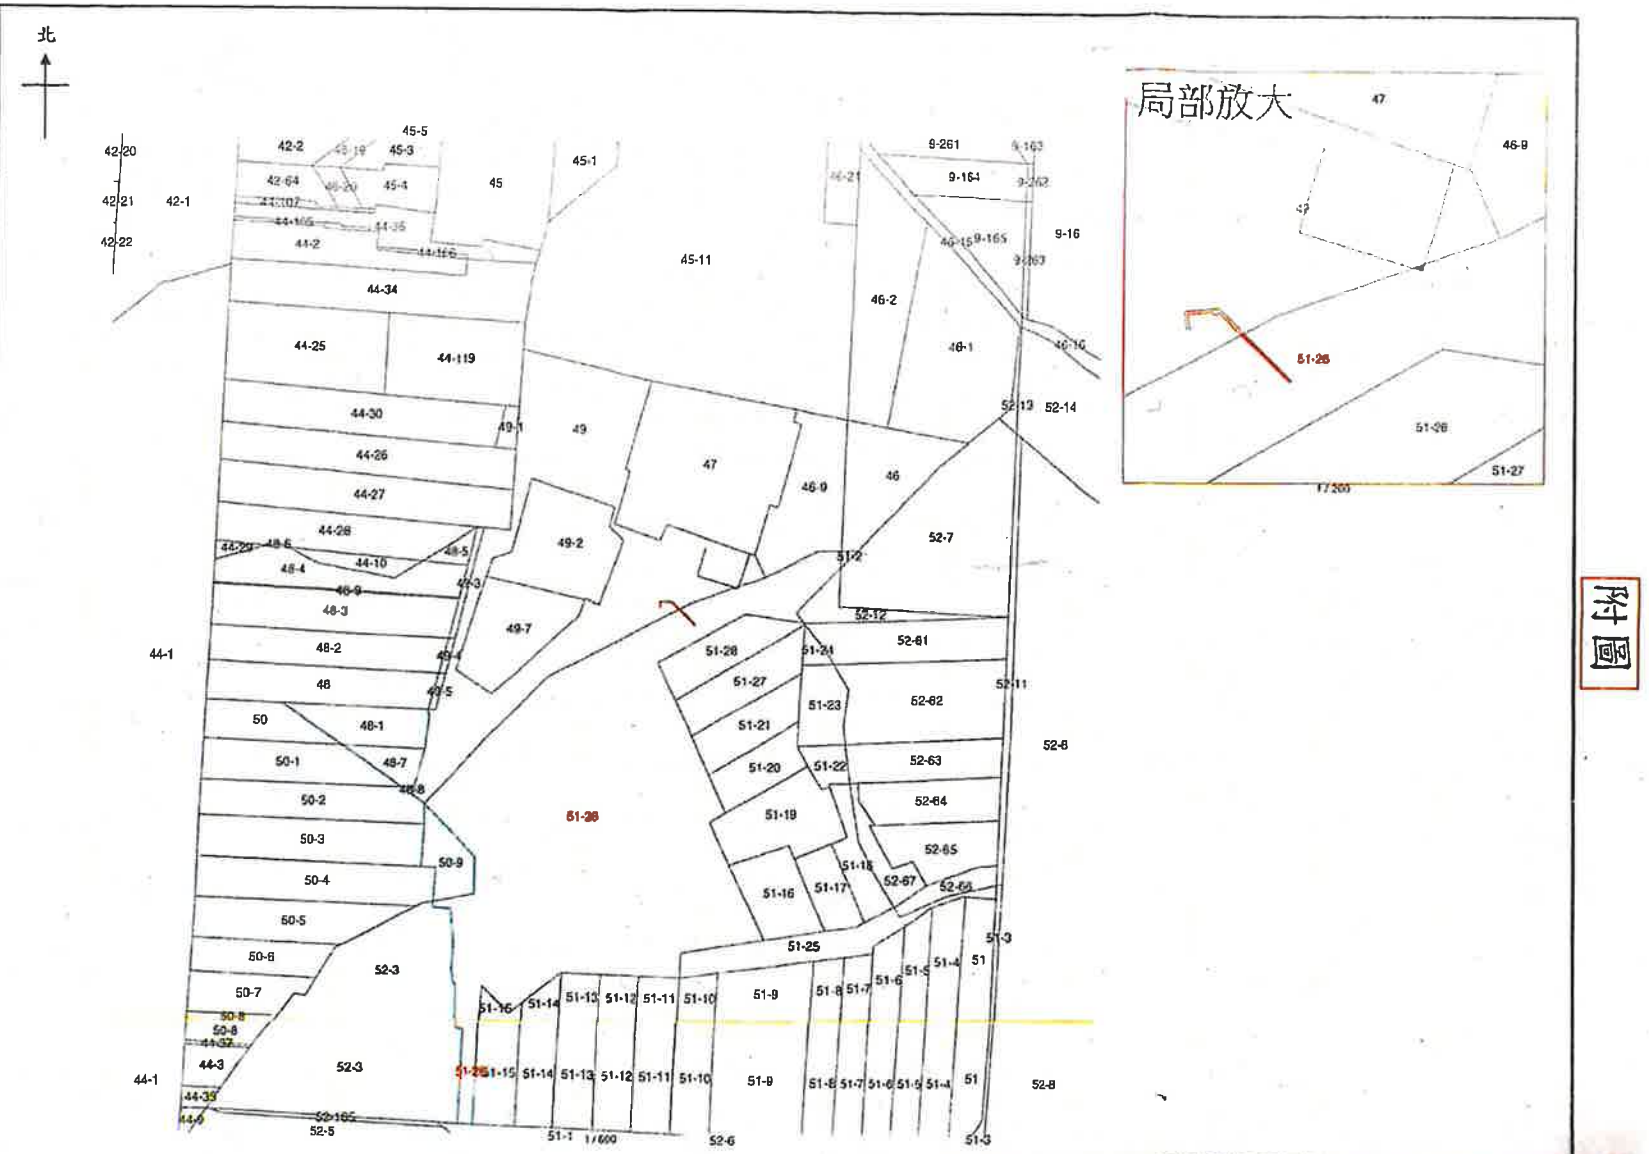

附圖