
新北市新店地政事務所土地複丈成果圖

土地坐落	新北市 [redacted] 區 [redacted] 段 [redacted]、[redacted]-[redacted]、[redacted]地號
囑託檢察署及文號	臺灣臺北地方法院 104年07月24日 北院木民土104年度訴604字 第1040013536號
囑託事項	測量[redacted]區[redacted]路[redacted]巷[redacted]號及[redacted]號使用面積及地號。
收件日期文號	104年08月11日 店測數字第097600號
複丈日期	104年09月08日
附記	本複丈成果圖僅供法院參考，不得發給土地所有權人。

說明

代號	坐落地號	使用面積(平方公尺)	備註
A	[redacted](1)	161.63	[redacted]號
B	[redacted](2)	179.54	
C	[redacted]-[redacted](1)	3.70	[redacted]號
D	[redacted](1)	15.41	

門牌：新店區[redacted]路[redacted]巷[redacted]號及[redacted]號

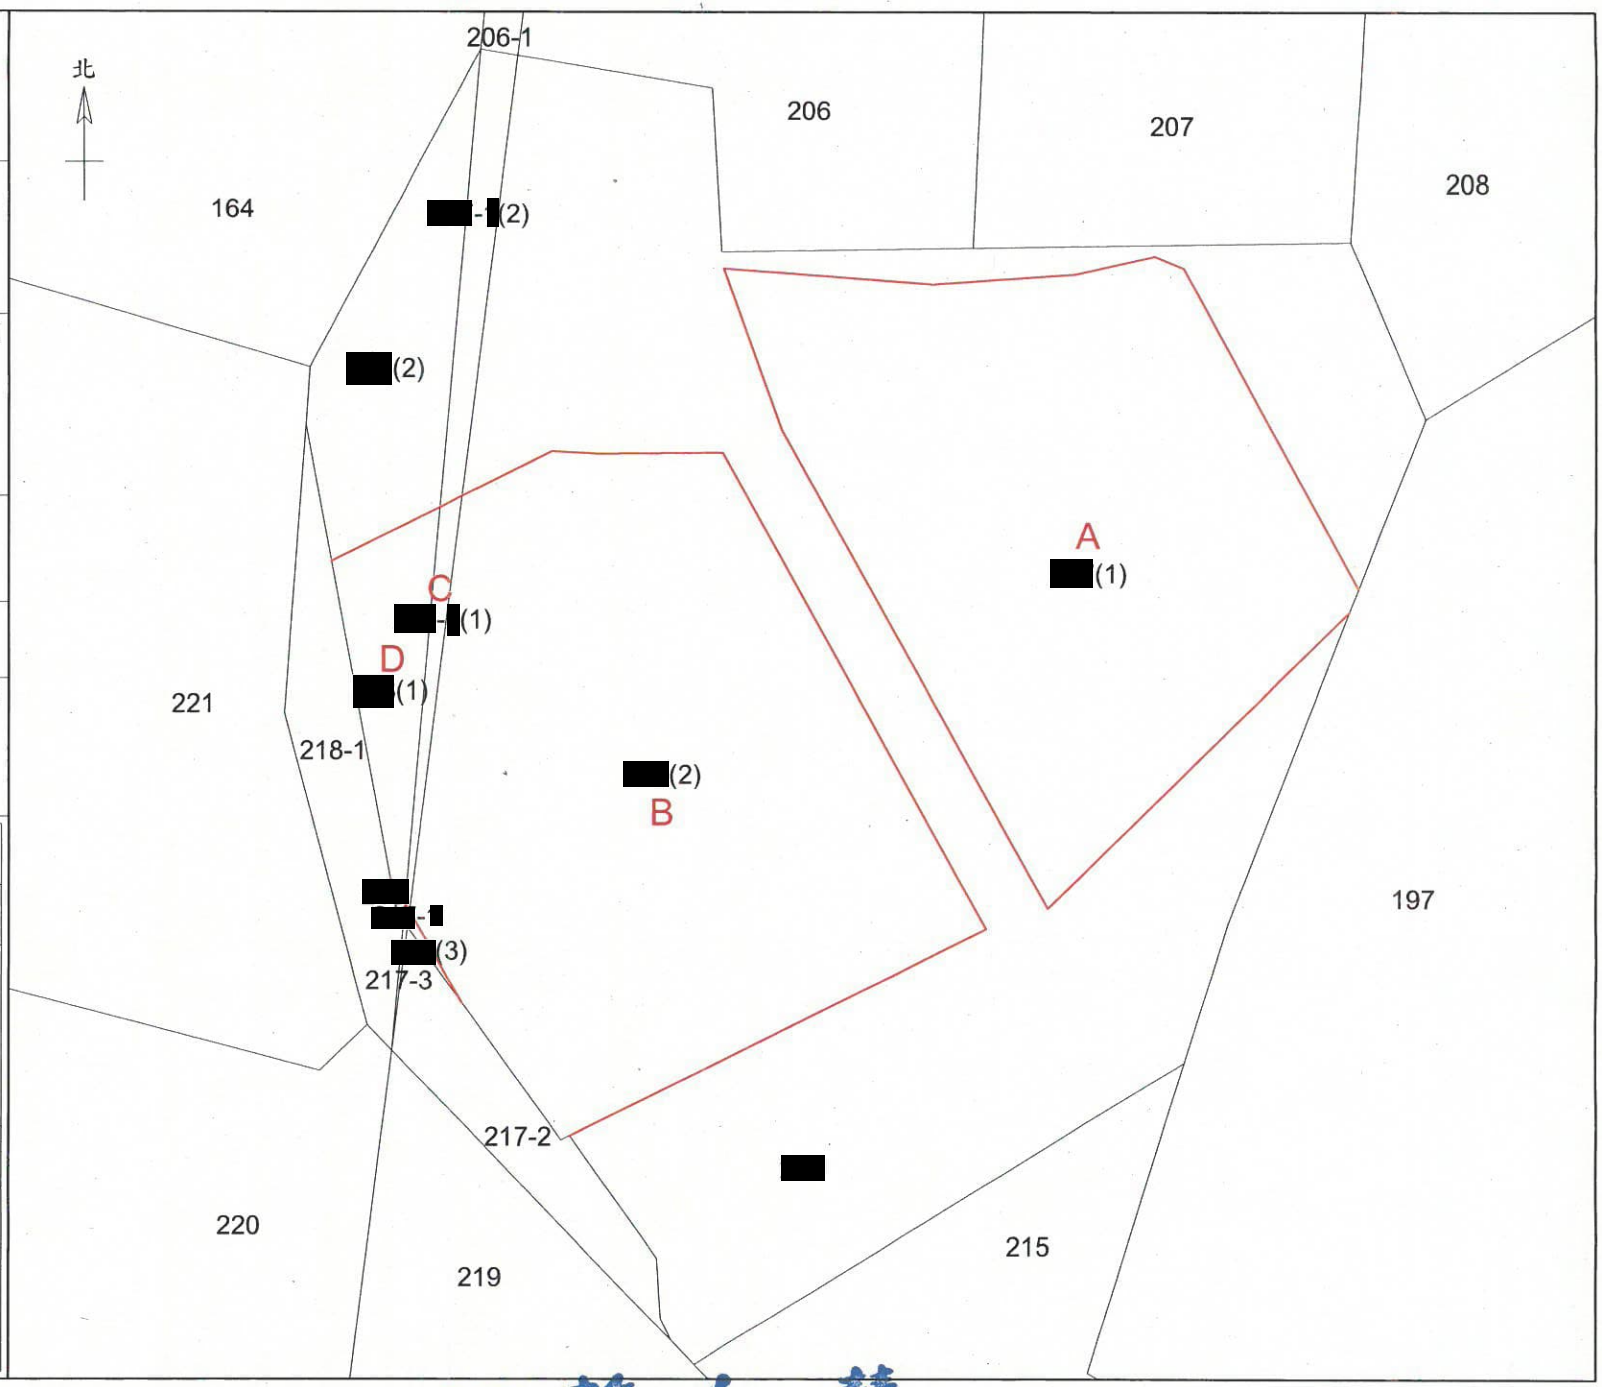

比例尺：1/200

新店地政事務所 主任 賴如慧

中華民國 112 年 4 月 12 日補給