


臺北市中山地政事務所土地複丈成果圖

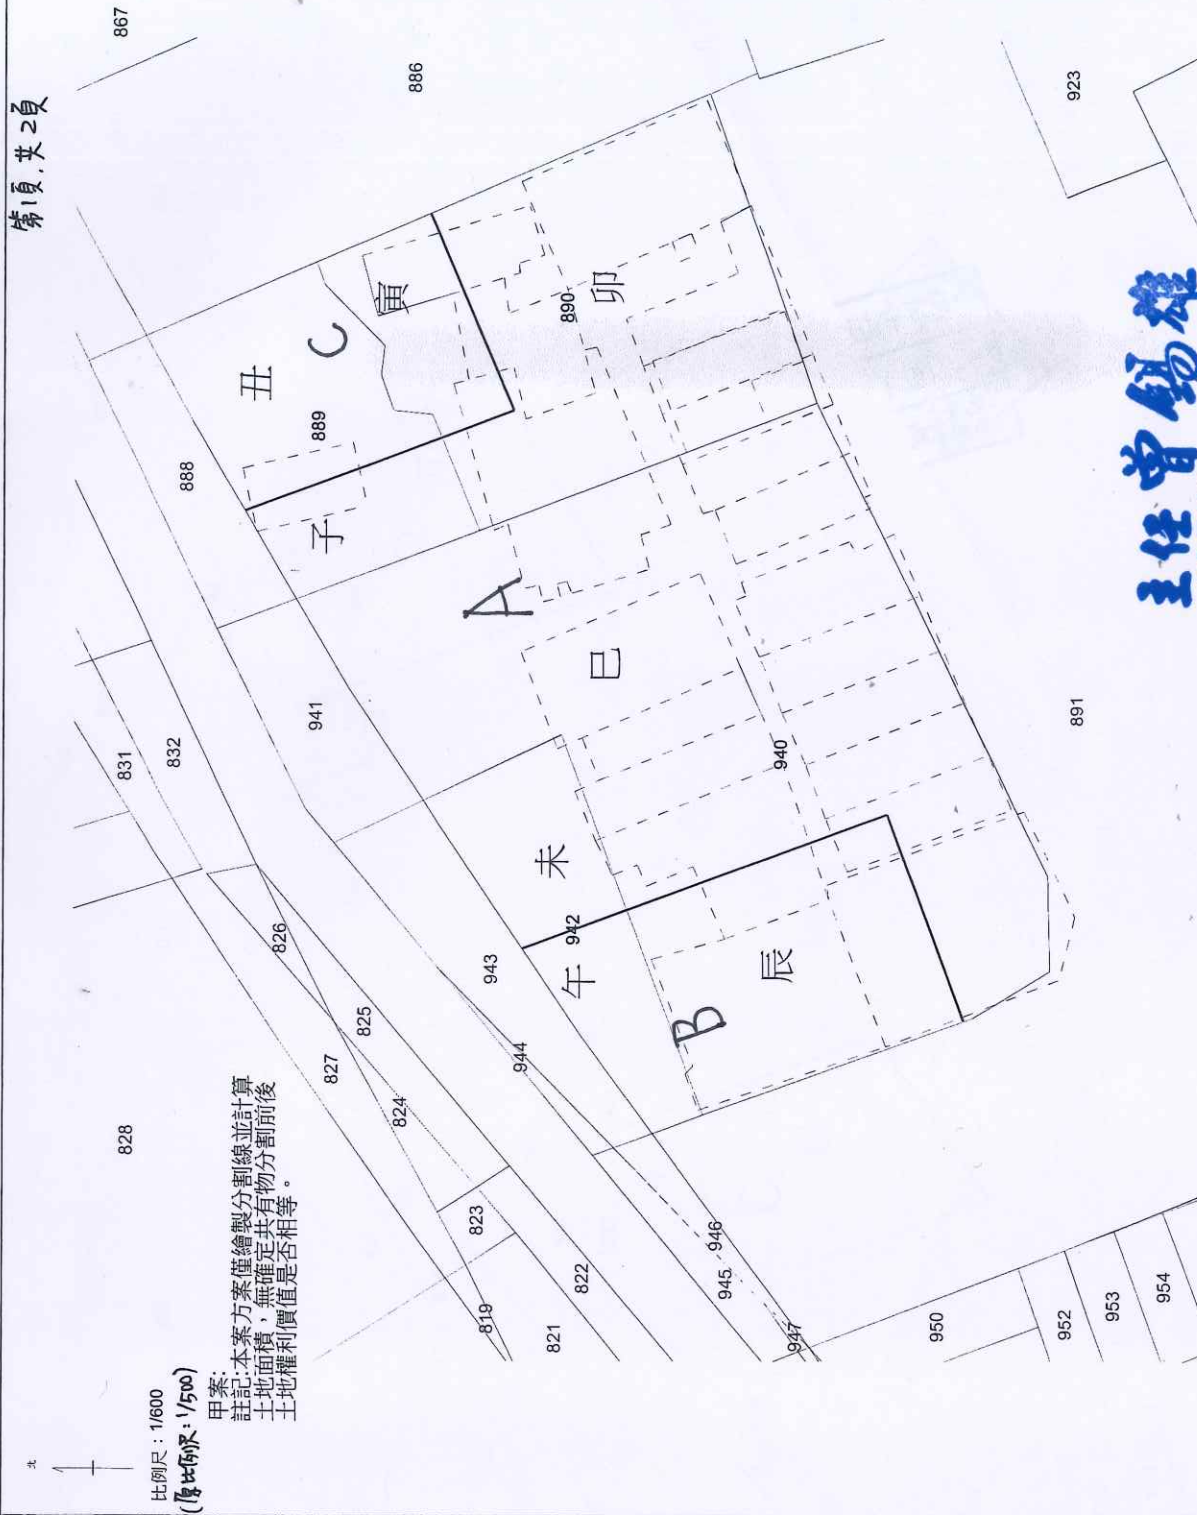

土地坐落	內湖區潭美段三小段889、890、940、942地號																										
囑託法院文號	臺灣士林地方法院民事庭110年11月16日士院審民字105年度重訴字第409號																										
囑託事項	申案: 1.其中B部分面積調整為501.01平方公尺、940(原)部分面積調整為386.25平方公尺。調整方式為Y線不動之附提,X線右側與Y重直,平行移動X線,調整面積為501.01平方公尺。 2.其中C部分面積調整為391.43平方公尺、890(原)部分面積調整為140.51平方公尺。調整方式為附件所示W線平行移動。 3.A部分面積調整為2309.56平方公尺。																										
收件日期文號	110年11月17日內湖土字第067300號																										
複丈日期	110年11月30日																										
附記	本複丈成果圖僅供法院參考,不得發給土地所有權人。																										
說明	地籍線 測量位置 右圖係依法院人員指示測量範圍指定分算範圍使用地號及使用面積詳附表。 <table><tr><th>項目</th><th>地號</th><th>面積(平方公尺)</th><th>備註</th></tr><tr><td rowspan="4">A</td><td>889(子)</td><td>129.08</td><td rowspan="4">2309.56 平方公尺</td></tr><tr><td>890(卯)</td><td>641.49</td></tr><tr><td>940(巳)</td><td>1388.75</td></tr><tr><td>942(未)</td><td>150.24</td></tr><tr><td rowspan="2">B</td><td>940(辰)</td><td>386.25</td><td rowspan="2">501.01 平方公尺</td></tr><tr><td>942(午)</td><td>114.76</td></tr><tr><td rowspan="2">C</td><td>889(正)</td><td>250.92</td><td rowspan="2">391.43 平方公尺</td></tr><tr><td>890(寅)</td><td>140.51</td></tr>

主任曾錫雄
測量課長謝文展 決行

110.12.-9






比例尺：1/600
(原比例尺：1/500)

第2項,共2頁

乙案：
註記：本方案僅繪製分割線並計算土地面積，無確定共有物分割前後土地權利價值是否相等。

- 囑託事項
- 乙案：
- 1.其中B部分面寬18公尺，面積501.01平方公尺。
 - 2.其中C部分面寬16公尺，面積391.43平方公尺。

：地籍線
：測量位置

右圖係依法院人員指示測量範圍指定分算範圍使用地號及使用面積詳附表。

項目	地號	面積(平方公尺)	備註
A	889(子)	96.30	2309.56 平方公尺
	890(卯)	564.69	
	940(巳)	1481.51	
	942(未)	167.06	
B	889(丑)	283.70	501.01 平方公尺
	890(寅)	217.31	
C	940(辰)	293.49	391.43 平方公尺
	942(午)	97.94	

