臺南市安南地政事務所土地複丈成果圖

土地坐落	臺南市[redacted] [redacted] [redacted]地號
囑託法院及文號	臺灣臺南地方法院民事庭 107年10月30日 南院武民字106年度重訴字第248號
囑託事項	拆除地上物返還土地等事件(測繪系爭地號土地上占有部分)
收件日期文、號	107年11月1日 法囑土地字第41100號
會同日期	107年11月27日
附記	本複丈成果圖僅供法院參考，不得發給土地所有權人。
說明	一、地籍線為黑色，占用範圍為粗黑斜線。 二、相關標註及面積詳見附表。

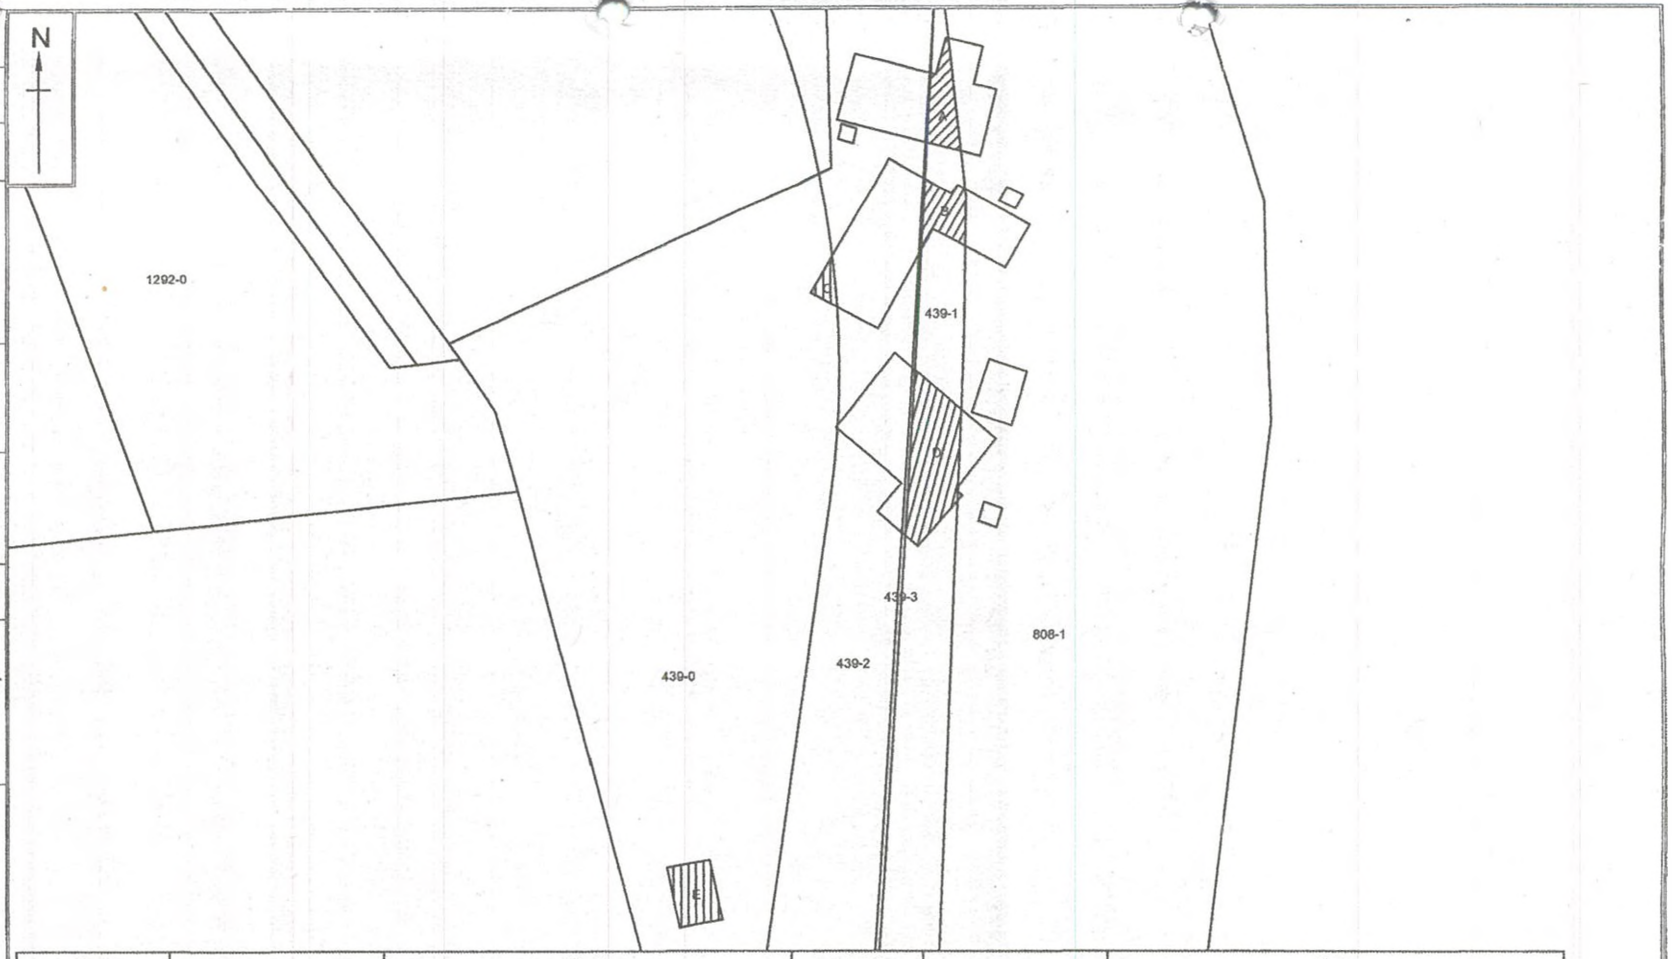

編碼	面積(m²)	備註	編碼	面積(m²)	備註
A	26.23	占用 439-1 地號部分	D	76.38	占用 439-1 地號部分
B	24.65	占用 439-1 地號部分	E	29.74	占用 439 地號部分
C	7.25	占用 439 地號部分			
面積合計	164.25	占用 439 、439 -1 地號部分(A+B+C+D+E)			

比例尺：1/800

中華民國107年11月27日

主任　徐福成