

桃園市蘆竹地政事務所土地複丈成果圖

土地坐落	桃園市蘆竹區 南華段 15地號
囑託法院及文號	臺灣高等法院 108年8月29日 院彥民黃107上1465字 第1080016902號
囑託事項	使用面積測量
收件日期文號	108年8月30日 蘆地測法丈字 第021100號
測量日期	108年10月7日
附記	一、按地籍測量實施規則第222條規定：「司法機關囑託之複丈案件，應依司法機關所囑託事項辦理，對土地所有權人不得發給土地複丈成果圖。」
說明	如右列圖表。

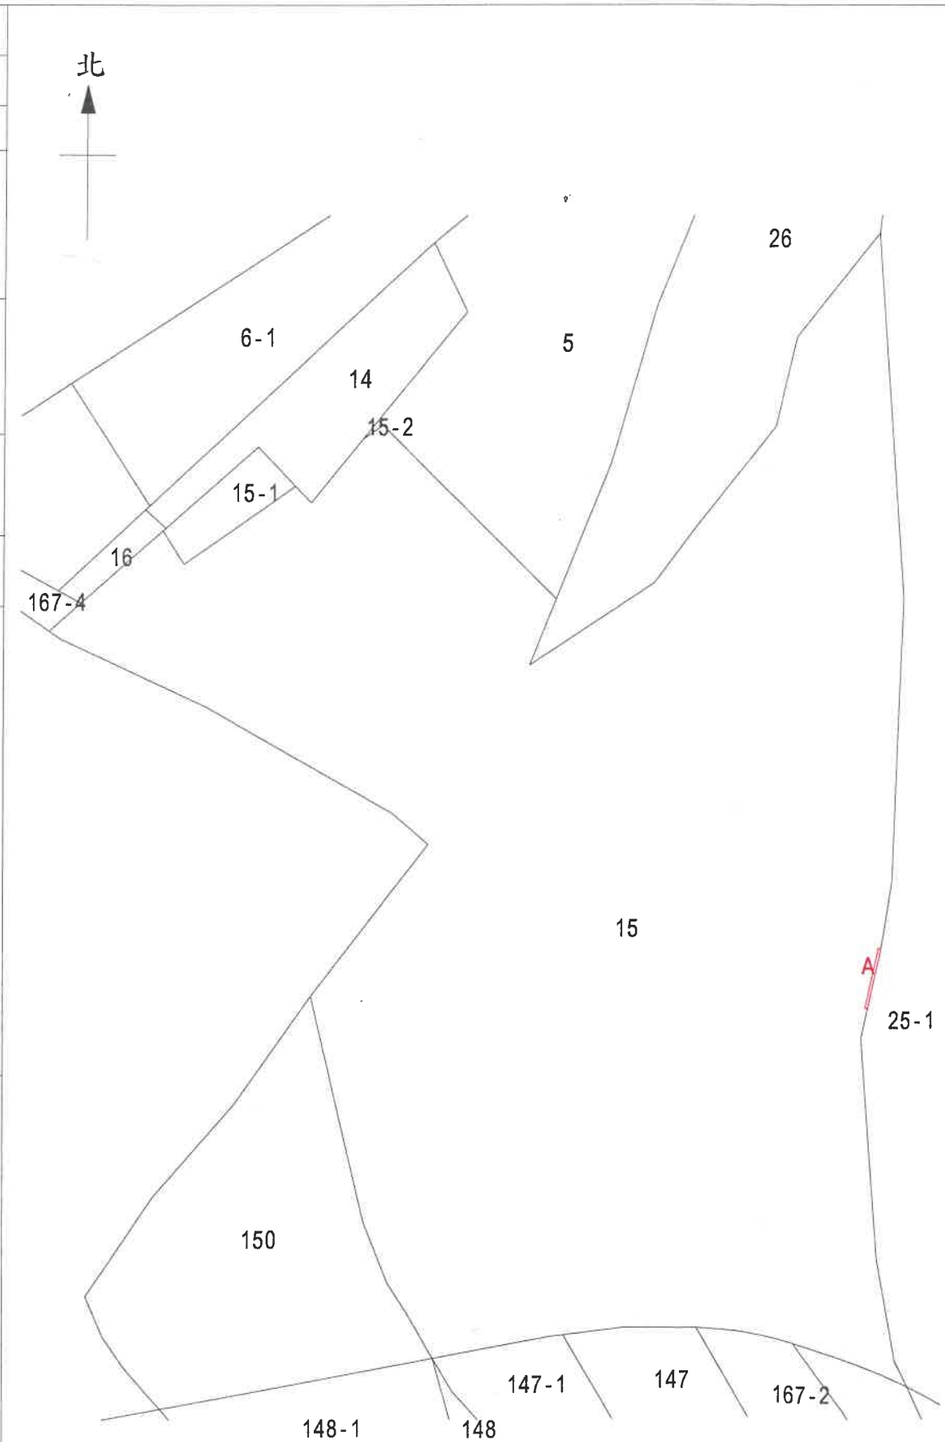

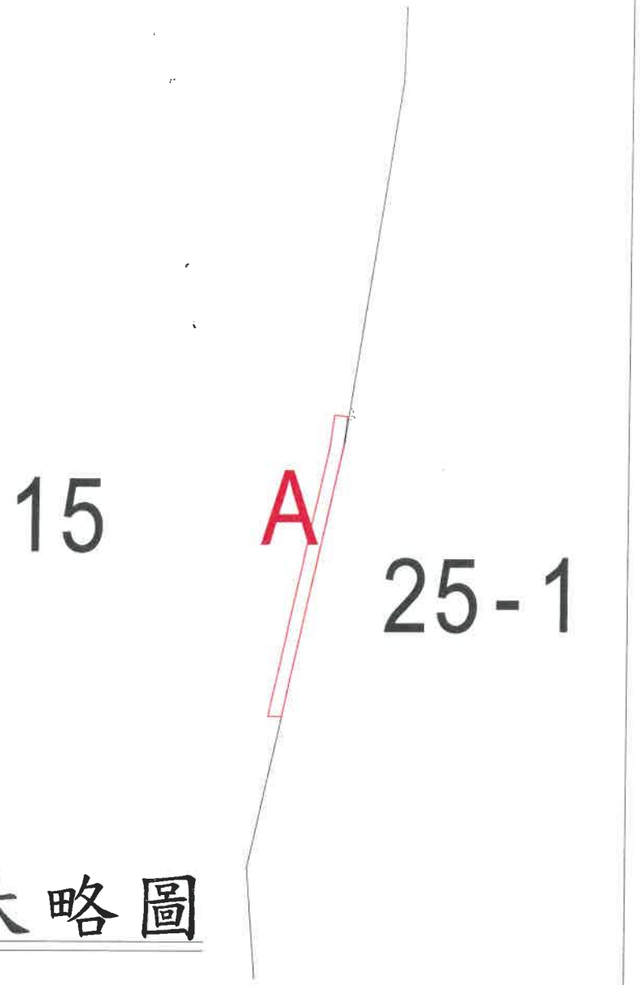

放大略圖

代碼	現況	使用地號	使用面積(平方公尺)	備註
A	圍牆	15	1.07	

地籍線 ——— 現況線 ———

比例尺：1/500

主任陳振南 本案依照分層負責規定授權主管課長判發 中華民國 壹零 捌年 拾月 廿 捌日 發文