


新竹縣竹北地政事務所土地複丈成果圖

土地坐落	新竹縣關西鄉鎮市區 十寮段箕箕窩小段 149地號
囑託法院及文號	臺灣高等法院108年2月19日院 彥刑康107上訴3763字第 1089000471號函
囑託事項	107年度上訴字第3763號 水土保持法案件
收件日期文號	108年 2 月 22 日 JB71 字 15200 號
複丈日期	108年 3 月 15 日
附記	本複丈成果圖僅供法院 參考，不得發給土地所 有權人。
說明	一、黑色實線地籍圖經界線。 二、黑色編號(如149等)地號。 三、綠色實線圍成範圍為原地方法院檢察官現場指示測量堆置土方位置。 四、紅色斜線位置為現場水道位置。 五、圖示A、B、C為現場指界蛇籠位置(C點未發現蛇籠)。 六、圖示D、E、F為現場鋼筋位置。 註：本案係以本所Trimble R8型號衛星定位儀，採用虛擬基準站即時動態定位技術施測，經檢核無誤後，施測現場法官指示位置，再將其標示於本所保存地籍圖上，製作複丈成果圖。

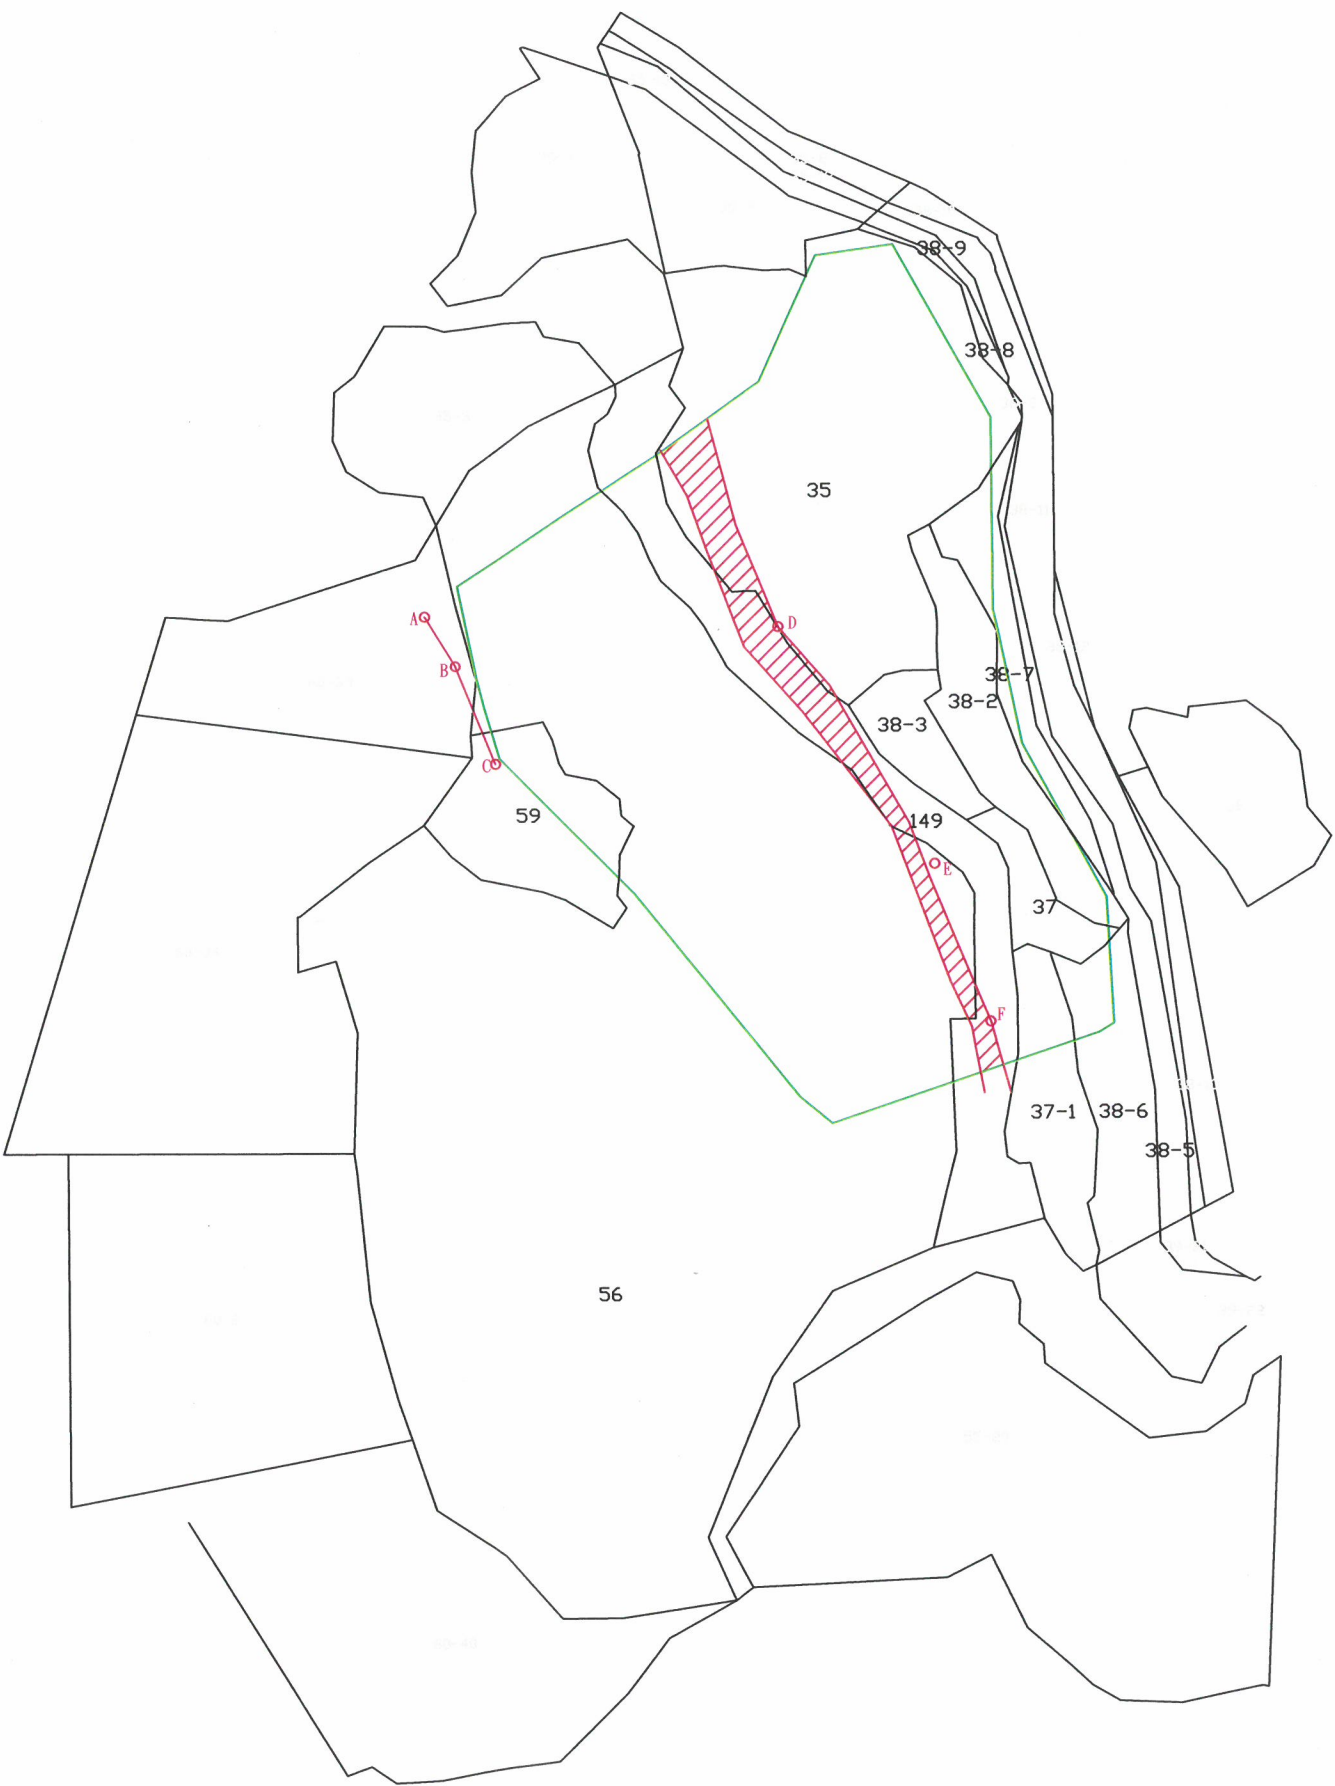

主任鍾振強

中華民國108年3月18日

比例尺： 1/1200