
TCD_JV5077
109/01/31 17:22:24

TCD_JV5077
109/01/31 17:22:24

鑑　定　圖

附圖七

土地坐落	臺中市南區 樹子腳段 1224-29、1224-129、1224-131、1224-132地號
囑託法院及文號	臺灣臺中地方法院108年2月22日中院麟民優107國12字第1080014773號函
囑託事項	詳見鑑定書
收件日期文號	108年2月27日 第1081300633號
鑑測日期	108年4月12日
附記	本鑑定圖僅供法院參考，不得發給土地所有權人。
說明	⊙ 黑色小圓圈係圖根導線點。 ⊙ 紅色小圓圈係中心樁。 ——黑色實線係地籍圖經界線。 - - -綠色連接虛線係實際現況道路位置。 - - -紅色連接虛線係都市計畫道路邊線位置。

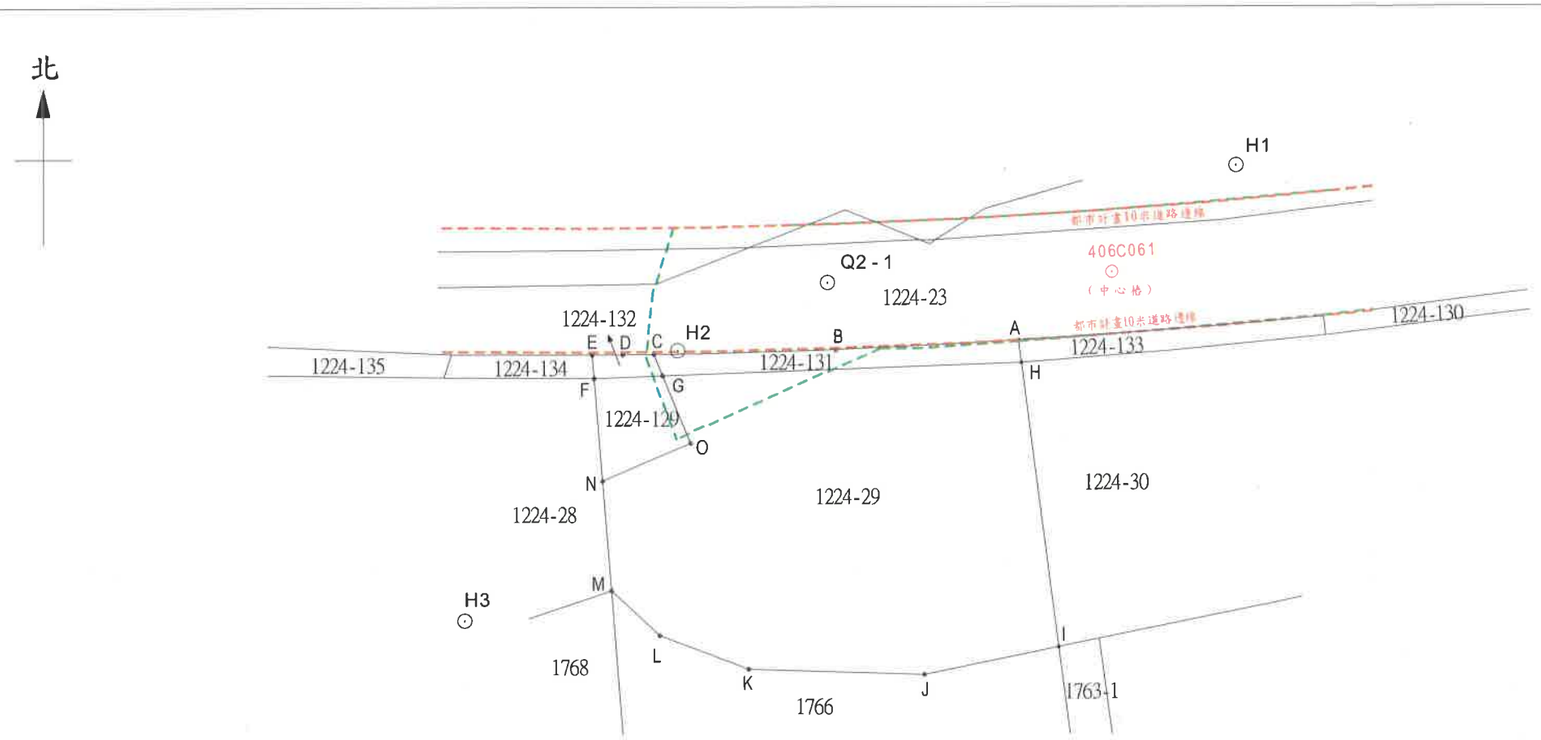

面積分析表

土地標示			地籍圖面積	78年分割複丈(由1224-9分割出1224-29)		105年5月分割複丈(由1224-29分割出1224-129)		105年8月逕為分割(由1224-23分割出1224-130)	106年分割複丈(由1224-130分割出1224-131、1224-132)		106年分割複丈(由1224-132分割出1224-134、1224-135)		備註
地段	地號	登記簿面積											
樹子腳	1224-29	777	780	分割後登記面積	823	分割後登記面積	777						原告
				分割後地籍圖面積	823	分割後地籍圖面積	780						
樹子腳	1224-129	46	46			分割後登記面積	46						原告
						分割後地籍圖面積	46						
樹子腳	1224-131	49	49						分割後登記面積	49			原告
									分割後地籍圖面積	49			
樹子腳	1224-132	10	10						分割後登記面積	194	分割後登記面積	10	原告
									分割後地籍圖面積	194	分割後地籍圖面積	10	

註：面積單位：平方公尺

鑑定機關：內政部國土測繪中心

中華民國　108　年　5　月　10　日

臺中市地政事務所 中心騎縫章

比例尺：1/500

TCD_JV5077
109/01/31 17:22:24

TCD_JV5077
109/01/31 17:22:24