
臺南市[redacted]事務所土地複丈成果圖

土地坐落	[redacted]
囑託法院及文號	臺灣高等法院臺南分院民事庭 108年05月14日 108南分院正民豫107重上70字第04175號
囑託事項	確認租賃關係存在等事件 依據上訴人即原告主張(附圖紅線部分)及上訴人即原告之指界畫出面積，並指出鐵門位置。
收件日期 文　　號	108年05月17日 法囑土地字第019400號
會同日期	108年05月31日
附　　記	本複丈成果圖僅供法院參考，不得發給土地所有權人。
說　　明	一、地籍線為黑色，通行範圍為粗黑實斜線。 二、面積及相關標註詳如附表。 三、本成果圖係依法院囑託鑑測案件法官現場囑託事項紀錄表辦理測繪。

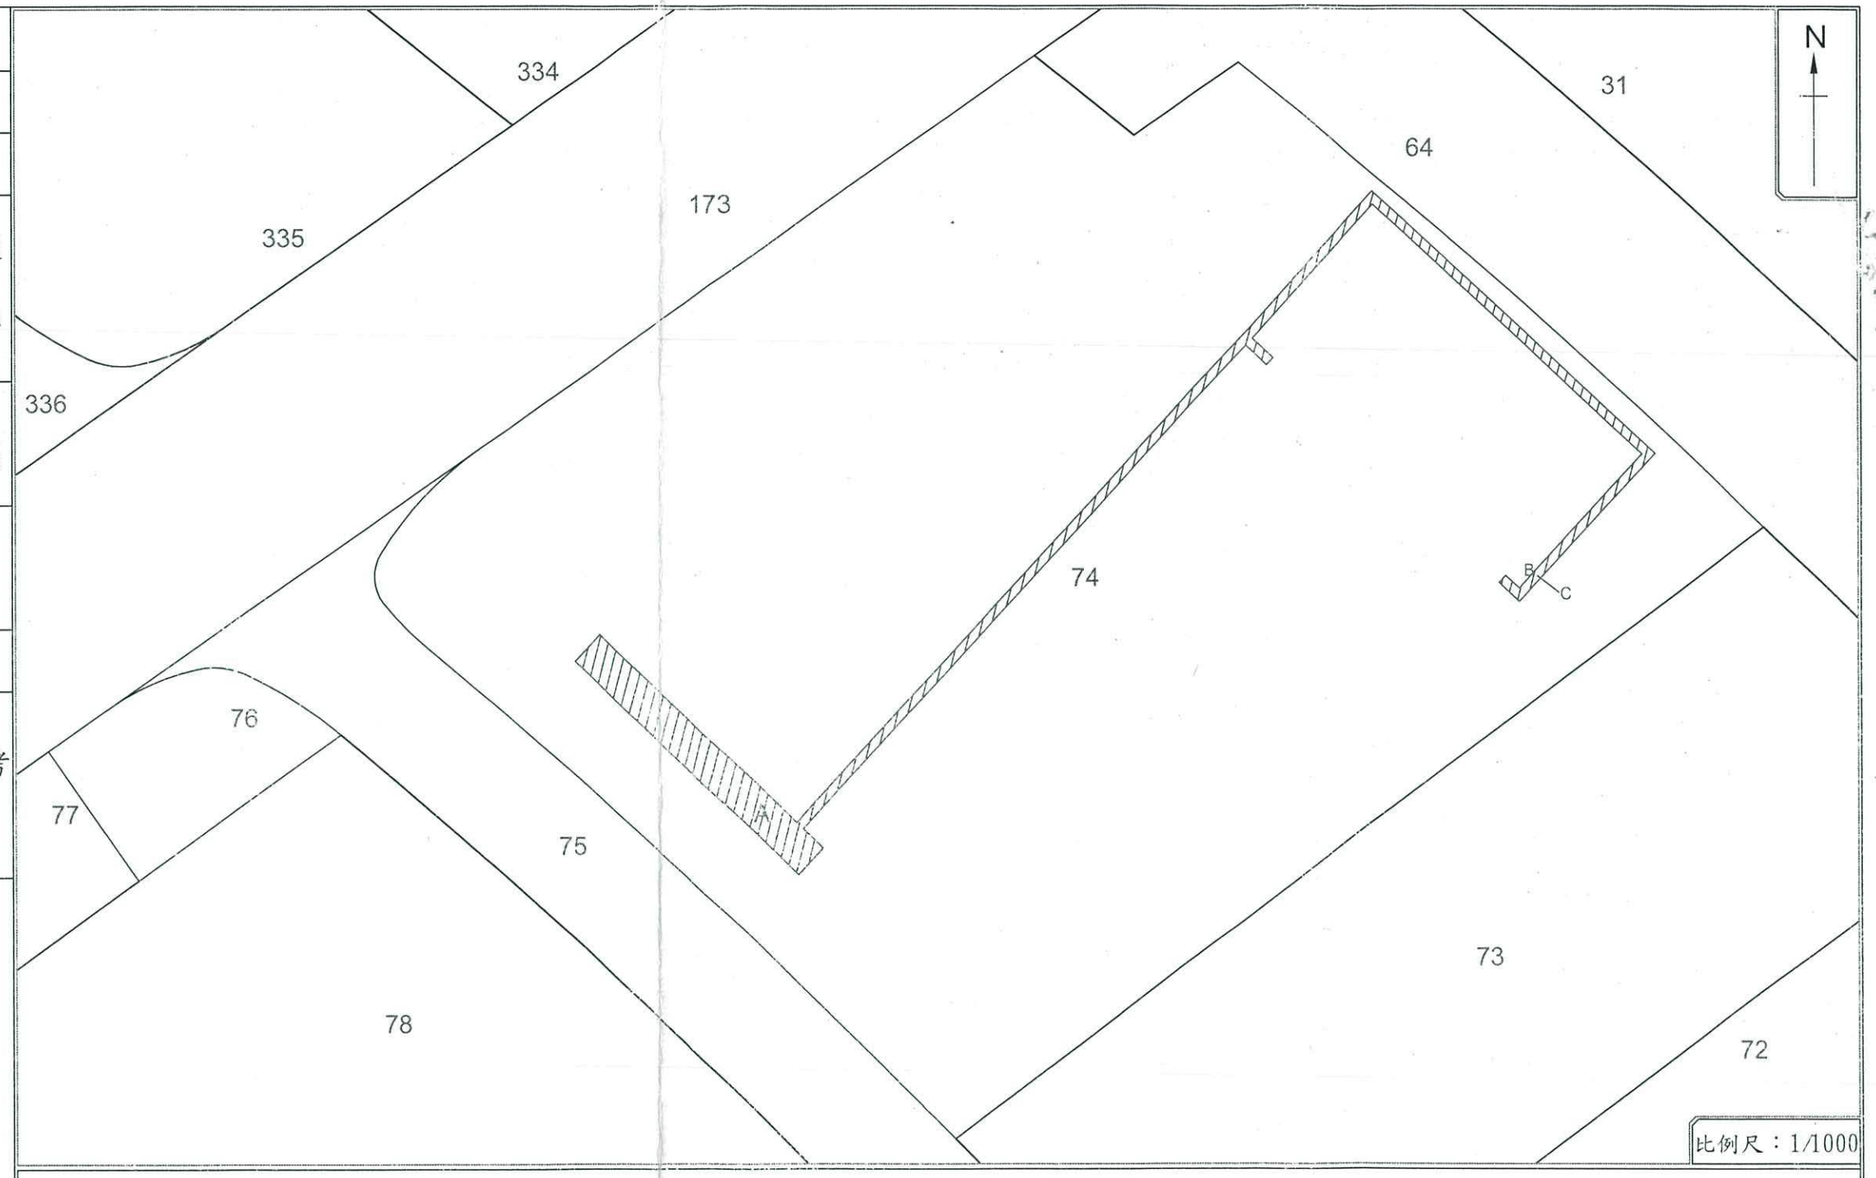

編碼	面積(m^2)	備註
A	666.52	通行範圍
B-C 線段	-	鐵捲門位置

測繪日期:中華民國108年06月11日　　主任　徐福成