


桃園市中壢地政事務所土地複丈成果圖

土地坐落	桃園市中壢區	
	段	
		、-2、-1、-17、-18、-19地號
囑託文號	臺灣高等法院109年1月2日院彥民宋108上1273字第1090000070號	
囑託事項	位置、面積測量	
收件	日期	109年1月6日
	案號	中地法土字第300號
測量日期	109年2月10日	
附記	本測量圖說僅供法院參考，不得發給土地所有權人。	
說明	一、黑色線為地籍線。 二、餘詳如右列圖表。	

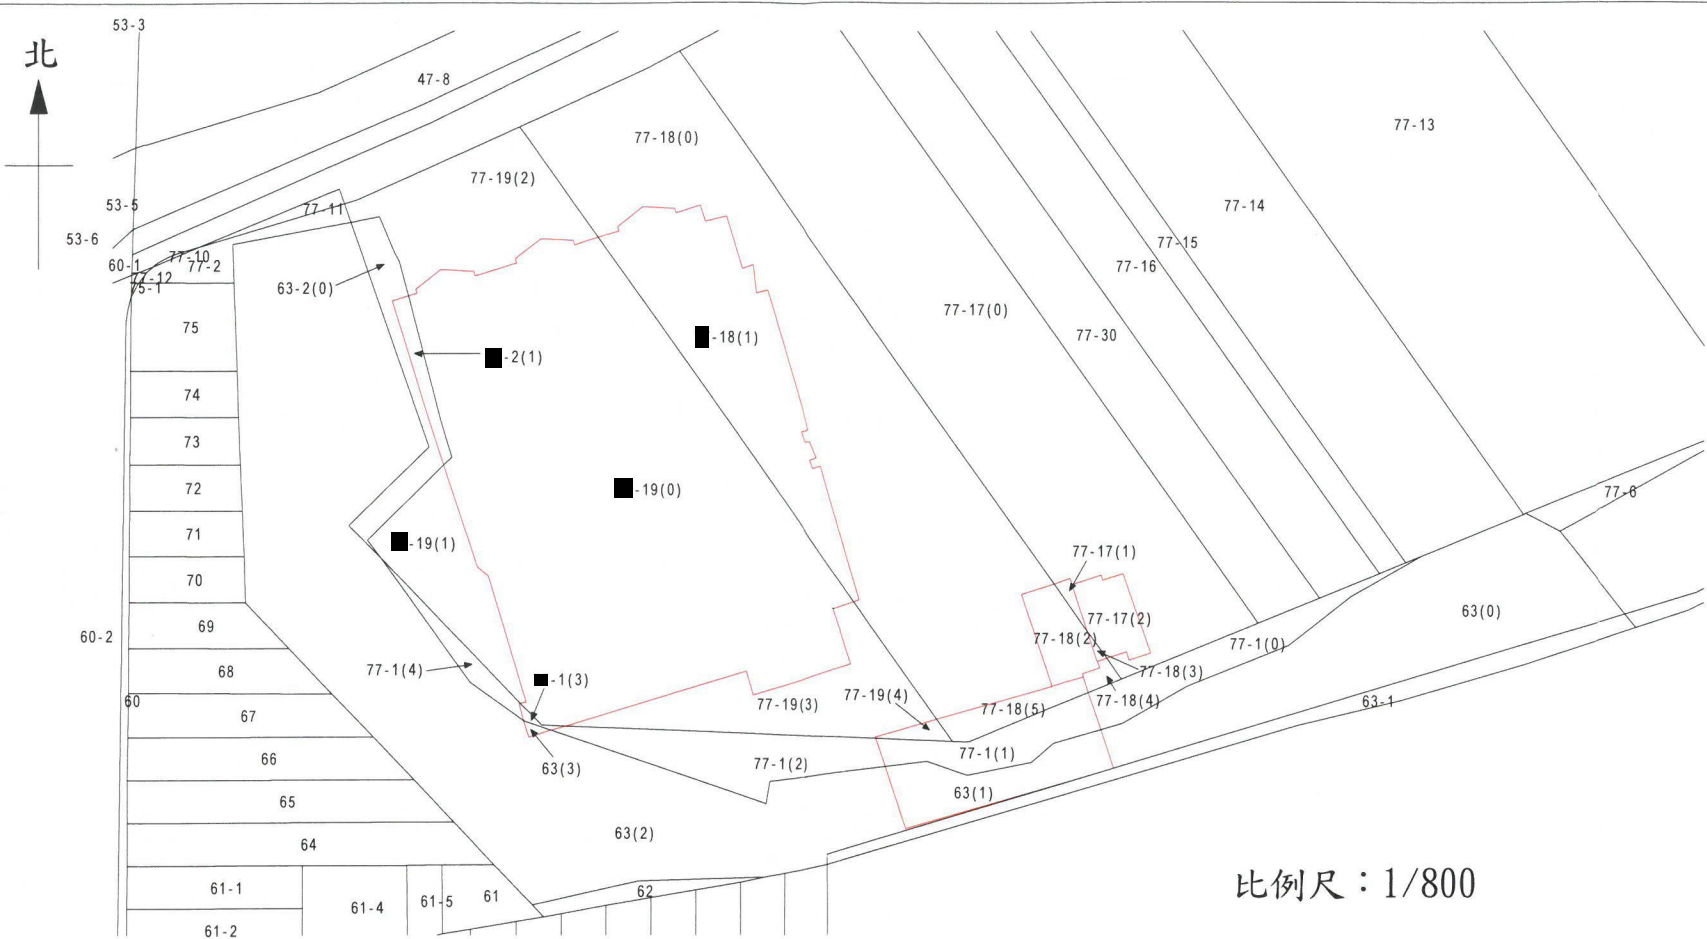

比例尺：1/800

地號	登記面積 (平方公尺)	編號	面積 (平方公尺)	備註
■	2052	(0)	494	
		(1)	102	(B)
		(2)	1454	
		(3)	2	(A)
		合計	2052	
■-2	105	-2(0)	79	
		-2(1)	26	(A)
		合計	105	
■-1	360	-1(0)	102	
		-1(1)	83	(B)
		-1(2)	143	
		-1(3)	3	(A)
		-1(4)	29	
		合計	360	

地號	登記面積 (平方公尺)	編號	面積 (平方公尺)	備註
■-17	1273	■-17(0)	1221	
		■-17(1)	5	(D)
		■-17(2)	47	(C)
		合計	1273	
■-18	1501	■-18(0)	1052	
		■-18(1)	349	(A)
		■-18(2)	50	(D)
		■-18(3)	2	(C)
		■-18(4)	8	
		■-18(5)	40	(B)
		合計	1051	
■-19	2084	■-19(0)	1484	(A)
		■-19(1)	148	
		■-19(2)	234	
		■-19(3)	208	
		■-19(4)	10	(B)
		合計	2084	

(A)=2+26+3+349+1484=1864
(B)=102+83+40+10=235
(C)=47+2=49
(D)=5+50=55

主任 劉瑞德
109. 3. 23