

桃園市龜山地政事務所土地複丈成果圖

土地坐落	桃園市[redacted]區 [redacted]段 [redacted]地號
囑託法院及文號	臺灣高等法院 109年4月24日 院彥民東108上1337字 第1090007996號
囑託事項	1.測量係爭土地上之鐵門位置 及面積 2.以原107年山測法字第15100號成果圖為基礎加註鐵門位置及面積 。
收件字號	109年4月27日 山測法字第7400號
鑑測日期	107年6月5日
附記	本測定圖說僅供法院參辦，不得發給土地所有權人。(地籍測量實施規則第222條)
說明	1.勘測結果詳如右圖表所示。

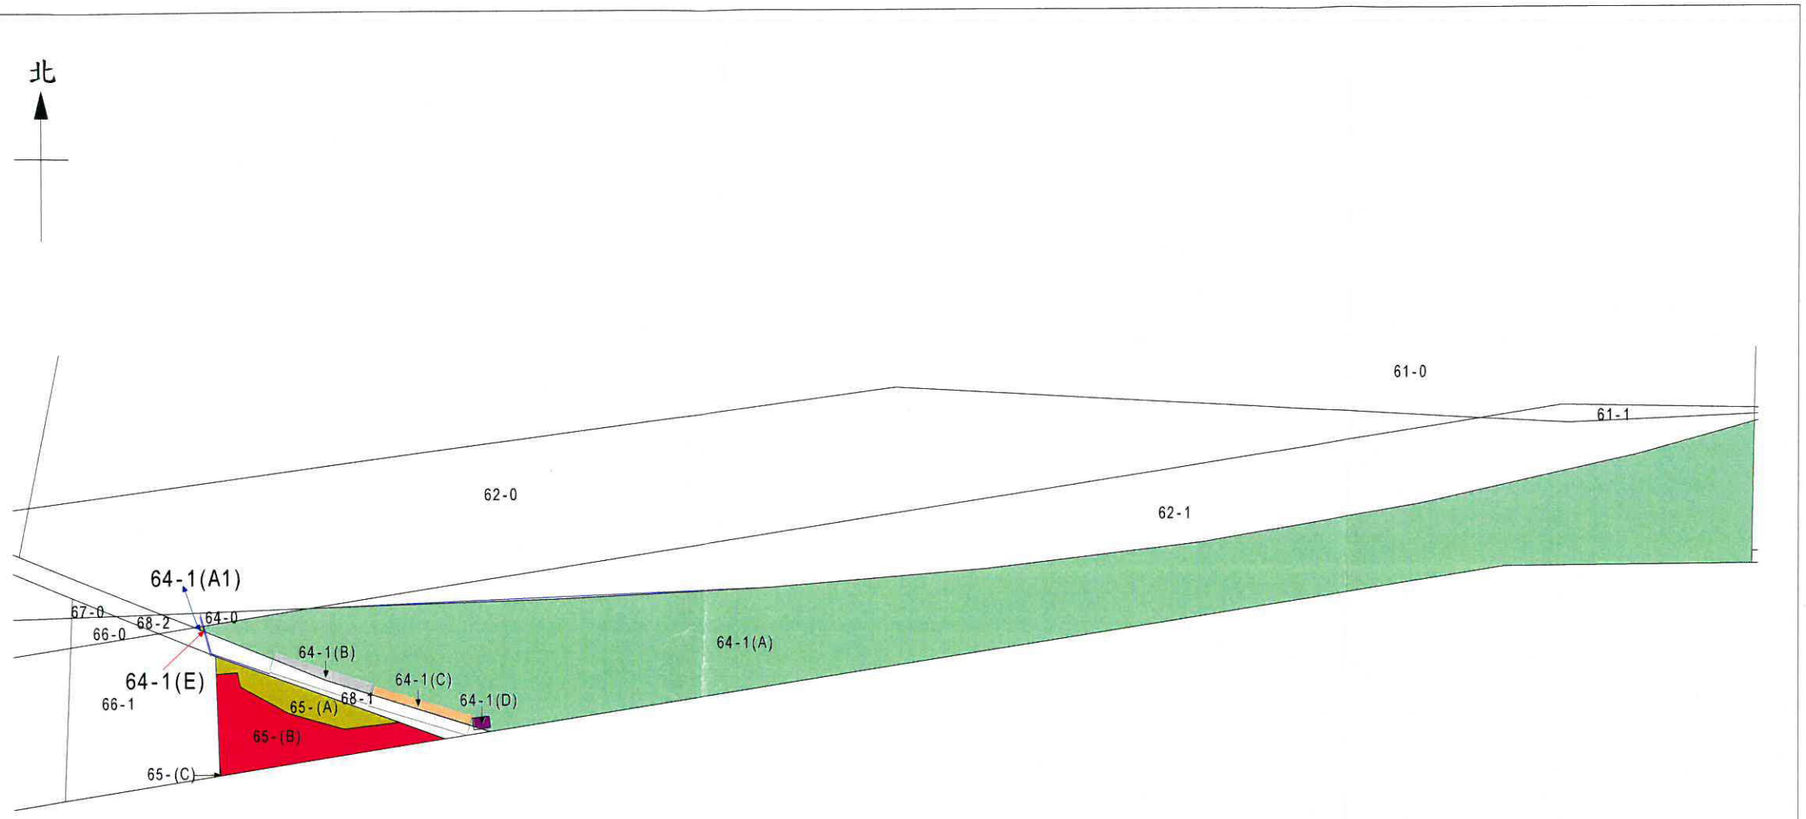

下表除64-1(E)及64-1(A1)外面積依照原107年15100號成果轉載

地號	登記面積（平方公尺）	編號	圖例	面積（平方公尺）	備註
64-1	1938.57	64-1(A)		1907.93	雜草
		64-1(B)		13.99	灰色貨櫃屋（靠近鐵門處）使用面積
		64-1(C)		13.70	灰色貨櫃屋（靠近貨車車廂處）使用面積
		64-1(D)		2.50	貨車車廂使用面積(109年6月5日已移除)
		64-1(E)		0.11	鐵門使用位置
		64-1(A1)		0.34	鐵門外部分
		合計		1938.57	
65	188.05	65-(A)		54.06	雜草
		65-(B)		133.88	原告噴漆指界位於係爭土地部分
		65-(C)		0.11	原告噴漆指界範圍外
		合計		188.05	

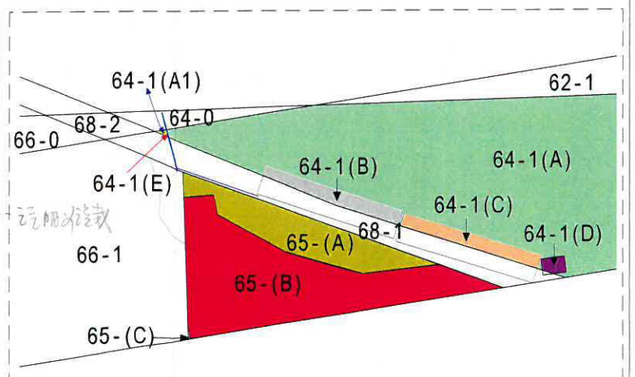

局部略圖

比例尺：1/700