


宜蘭縣羅東地政事務所土地複丈成果圖

土地坐落	宜蘭縣 00	鄉鎮
	0000段	小段
	0-0	地號
囑託法院及文號	臺灣宜蘭地方法院107年10月9日宜院麗民丁106訴110字第027359號函	
囑託事項	測量系爭土地之建物及地形位置、結構使用狀況及面積若干？〈由原告指界〉。	
收件日期文號	107 年 11 月 29 日 字 313100 號	
複丈日期	107 年 11 月 30 日	
附記	本複丈成果圖僅供法院參考，不得發給土地所有權人。	
說明	依法官現場指示事項辦理勘測結果如右圖及右表說明：	



地籍套繪圖

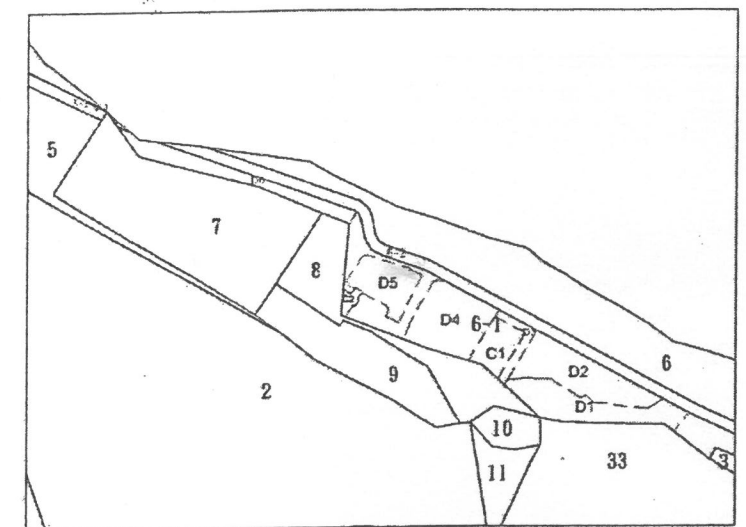


比例尺1/4000

地段	地號	編號	面積〈平方公尺〉	結構及使用狀況(名稱)
00 00	0-0	C1	504.83	一層加強磚造鐵皮頂屋
		C2	99.52	一層加強磚造鐵皮頂屋
		D1	1261.94	瀑布水池區
		D2	1429.74	八塊棧板帳區
		D3	231.94	營本部旁的植栽區
		D4	1328.72	雪山泉水游泳池區
		D5	809.63	專業培育區
		D6	952.77	櫻花栽培區

註：本案系爭外不予編號標示

地籍套繪放大略圖

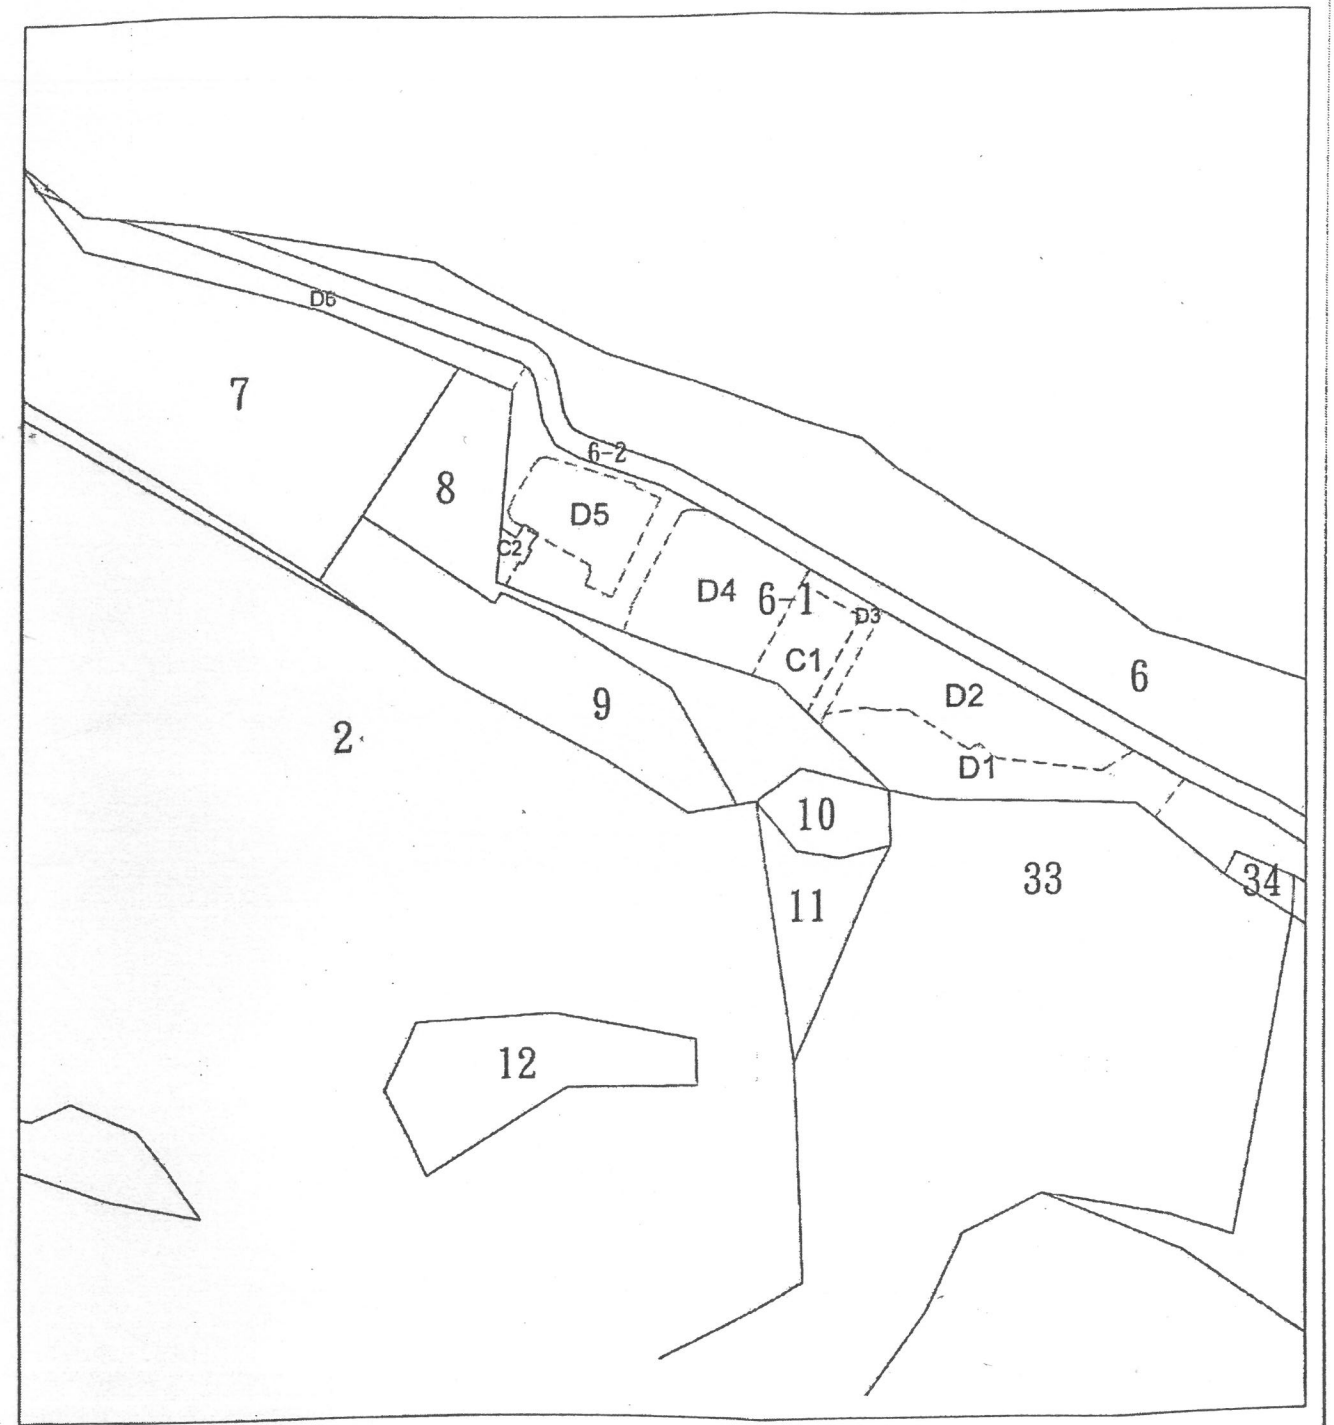

註：紅色線為建物位置線、綠色線為概略區域線、黑色線為地籍線

主任 徐志郎
108.1.10