
台南市台南地政事務所土地複丈成果圖

土地座落	台南市中西區 新美段 711、712地號
囑託法院及文號	依據臺灣臺南地方法院民事庭108年12月9日南院武民麗 108 年度訴字第1300號
囑託事項	測量中西區永福路185號與187號中間巷道之樓地板、鐵皮位置及面積
收件日期文號	108年12月16日 DAA5字第23500號
複丈日期	109年2月24日
附記	本複丈成果圖僅供法院參考，不得發給土地所有權人。
說明	如右

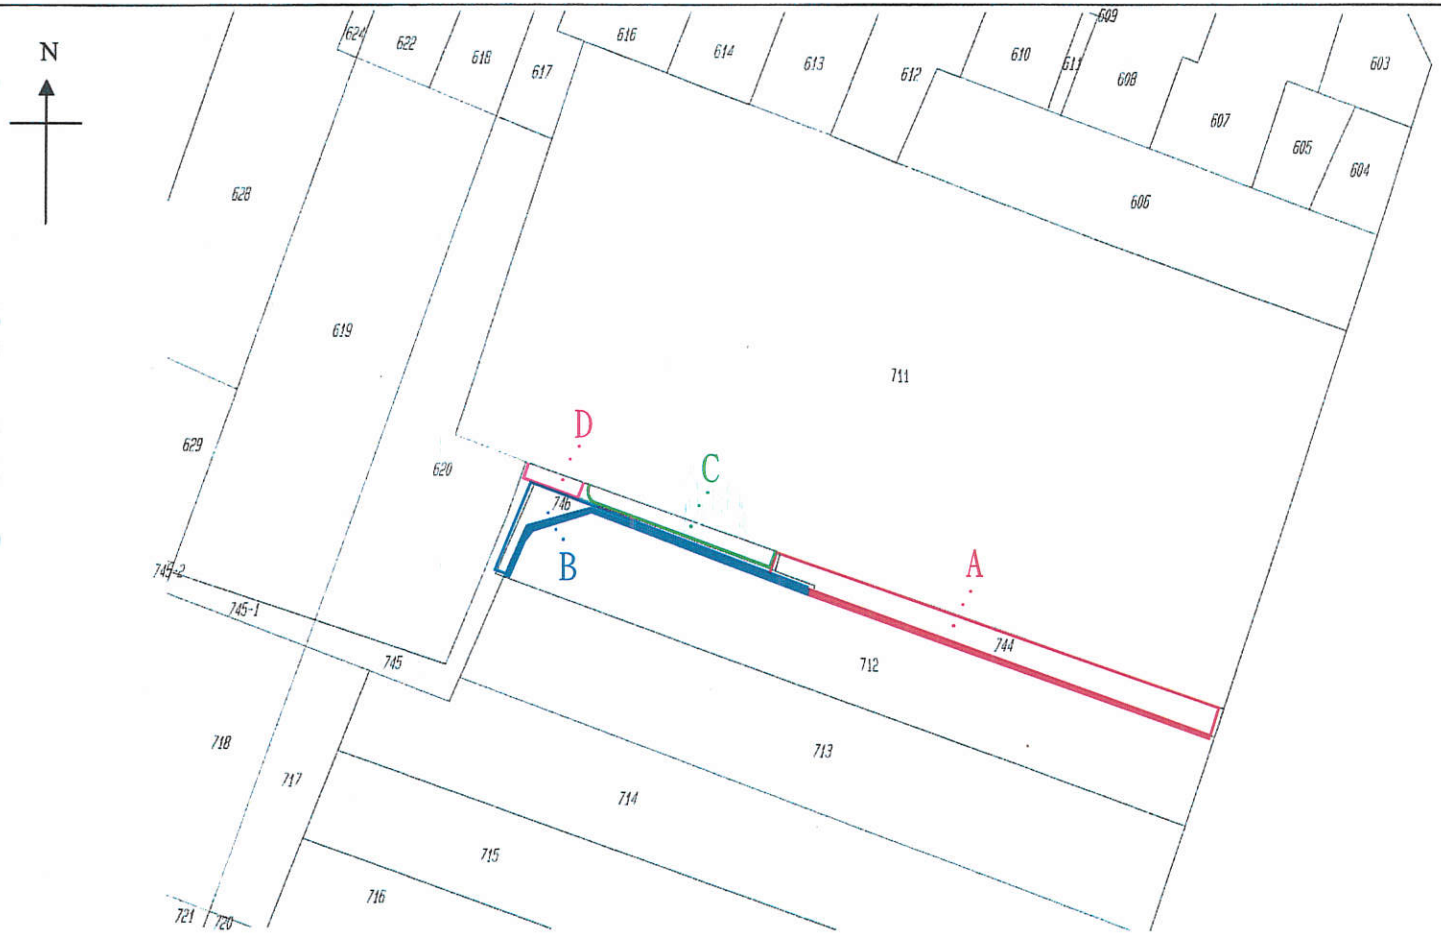

編號	地段地號	坐落面積（平方公尺）	備註
A	712、744、745、746	22.07	二樓地板
		2.49	位於712地號位置
B	712、745、746	7.09	二樓地板
		2.30	位於712地號位置
C	745	5.27	鐵皮建物
D	745	1.46	平台