
臺南市佳里地政事務所土地複丈成果圖

土地坐落	臺南市 學甲區 [redacted]小段 [redacted]地號
囑託法院及文號	(108)(03)(21) 臺灣臺南地方法院民事庭南院武民寧108年度訴字第418號
囑託事項	依現場指示繪製成果圖。
收件日期文號	108年03月25日 法囑土地字第14600號
複丈日期	108年04月12日
附記	本複丈成果圖僅供法院參考，不得發給土地所有權人。
說明	1. 本案土地為圖解法測量，原圖比例尺為1/1200，登記面積採四捨五入法計算至平方公尺為止。

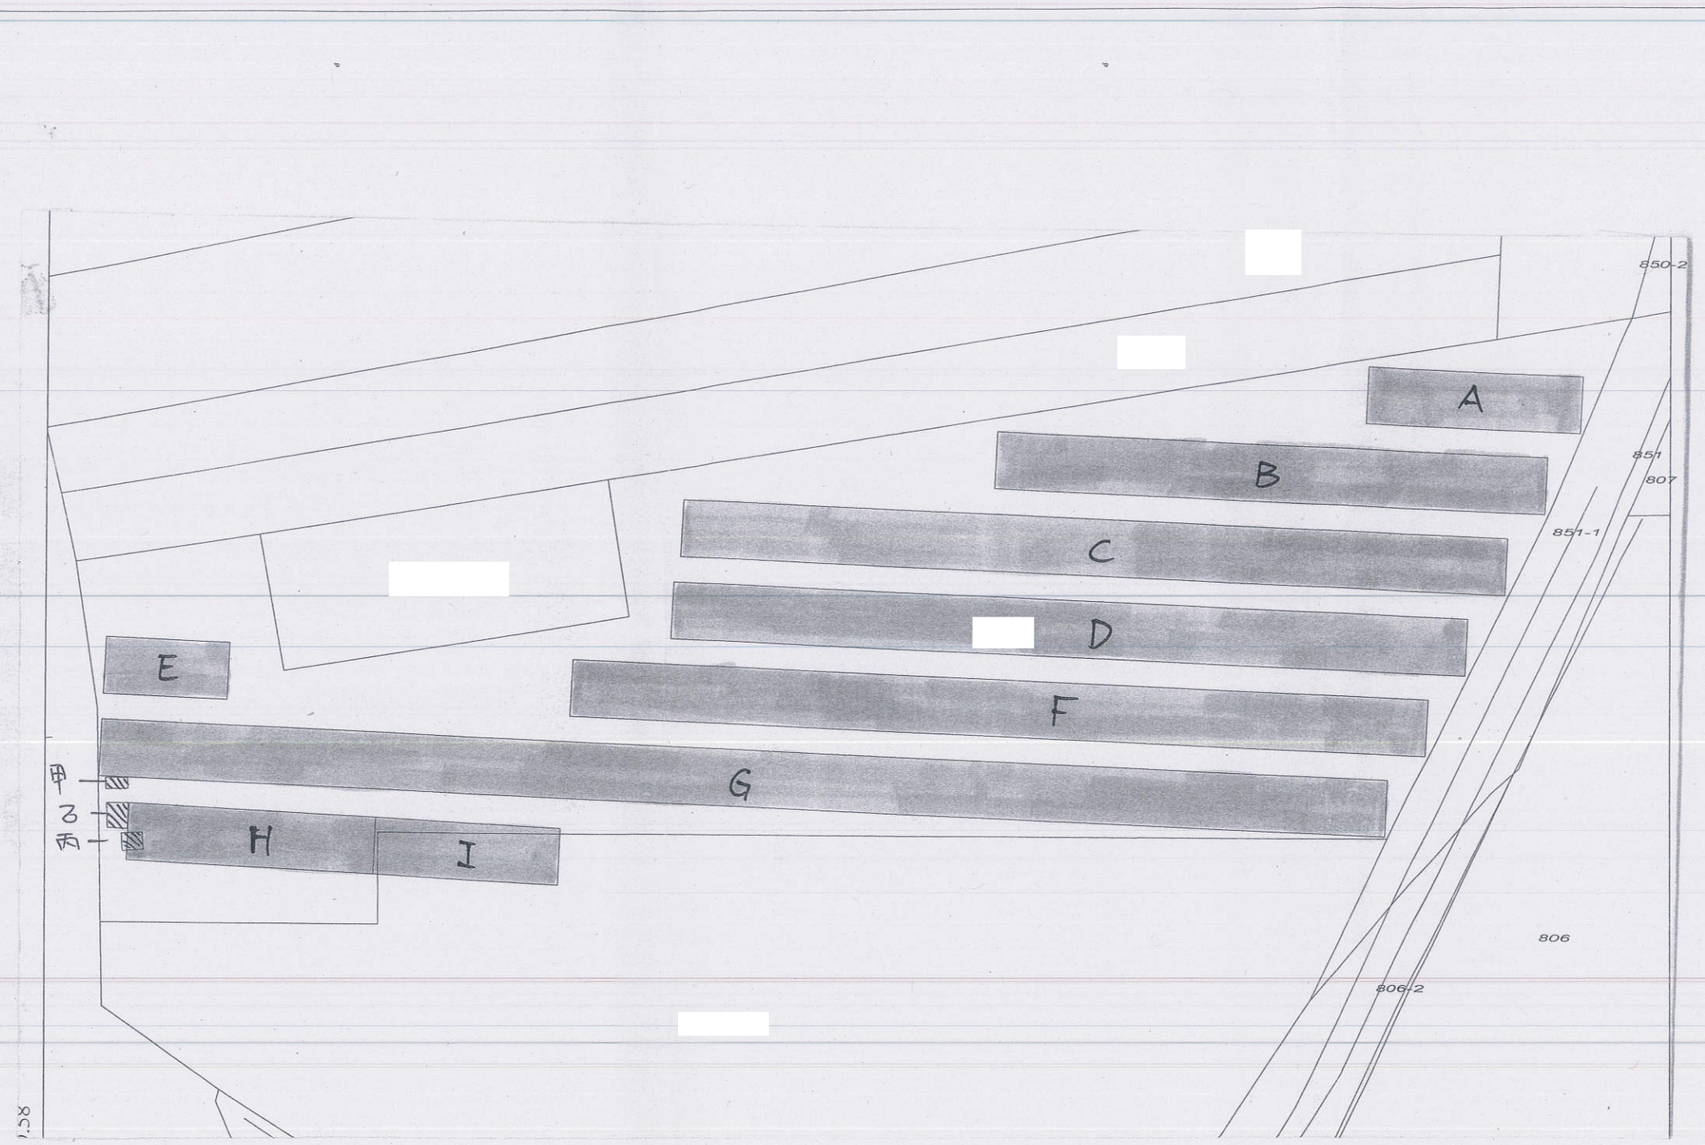

編號	佔851-2面積(平方公尺)	說明	編號	佔851-2面積(平方公尺)	說明
A	116.76	建號[redacted](由建物成果圖轉繪)	G	700.56	建號[redacted](由建物成果圖轉繪)
B	300.24	建號[redacted](由建物成果圖轉繪)	H	133.44	建號[redacted](由建物成果圖轉繪)
C	450.36	建號[redacted](由建物成果圖轉繪)	I	19.44	建號[redacted](由建物成果圖轉繪)
D	433.68	建號[redacted](由建物成果圖轉繪)	甲	2.32	變電箱
E	66.72	建號[redacted](由建物成果圖轉繪)	乙	5.05	變電箱
F	467.04	建號[redacted](由建物成果圖轉繪)	丙	3.45	變電箱(部分和H重疊)

比例尺:1/600

主任 主任陳聖智

中華民國 108 年 05 月 06 日