
附圖2

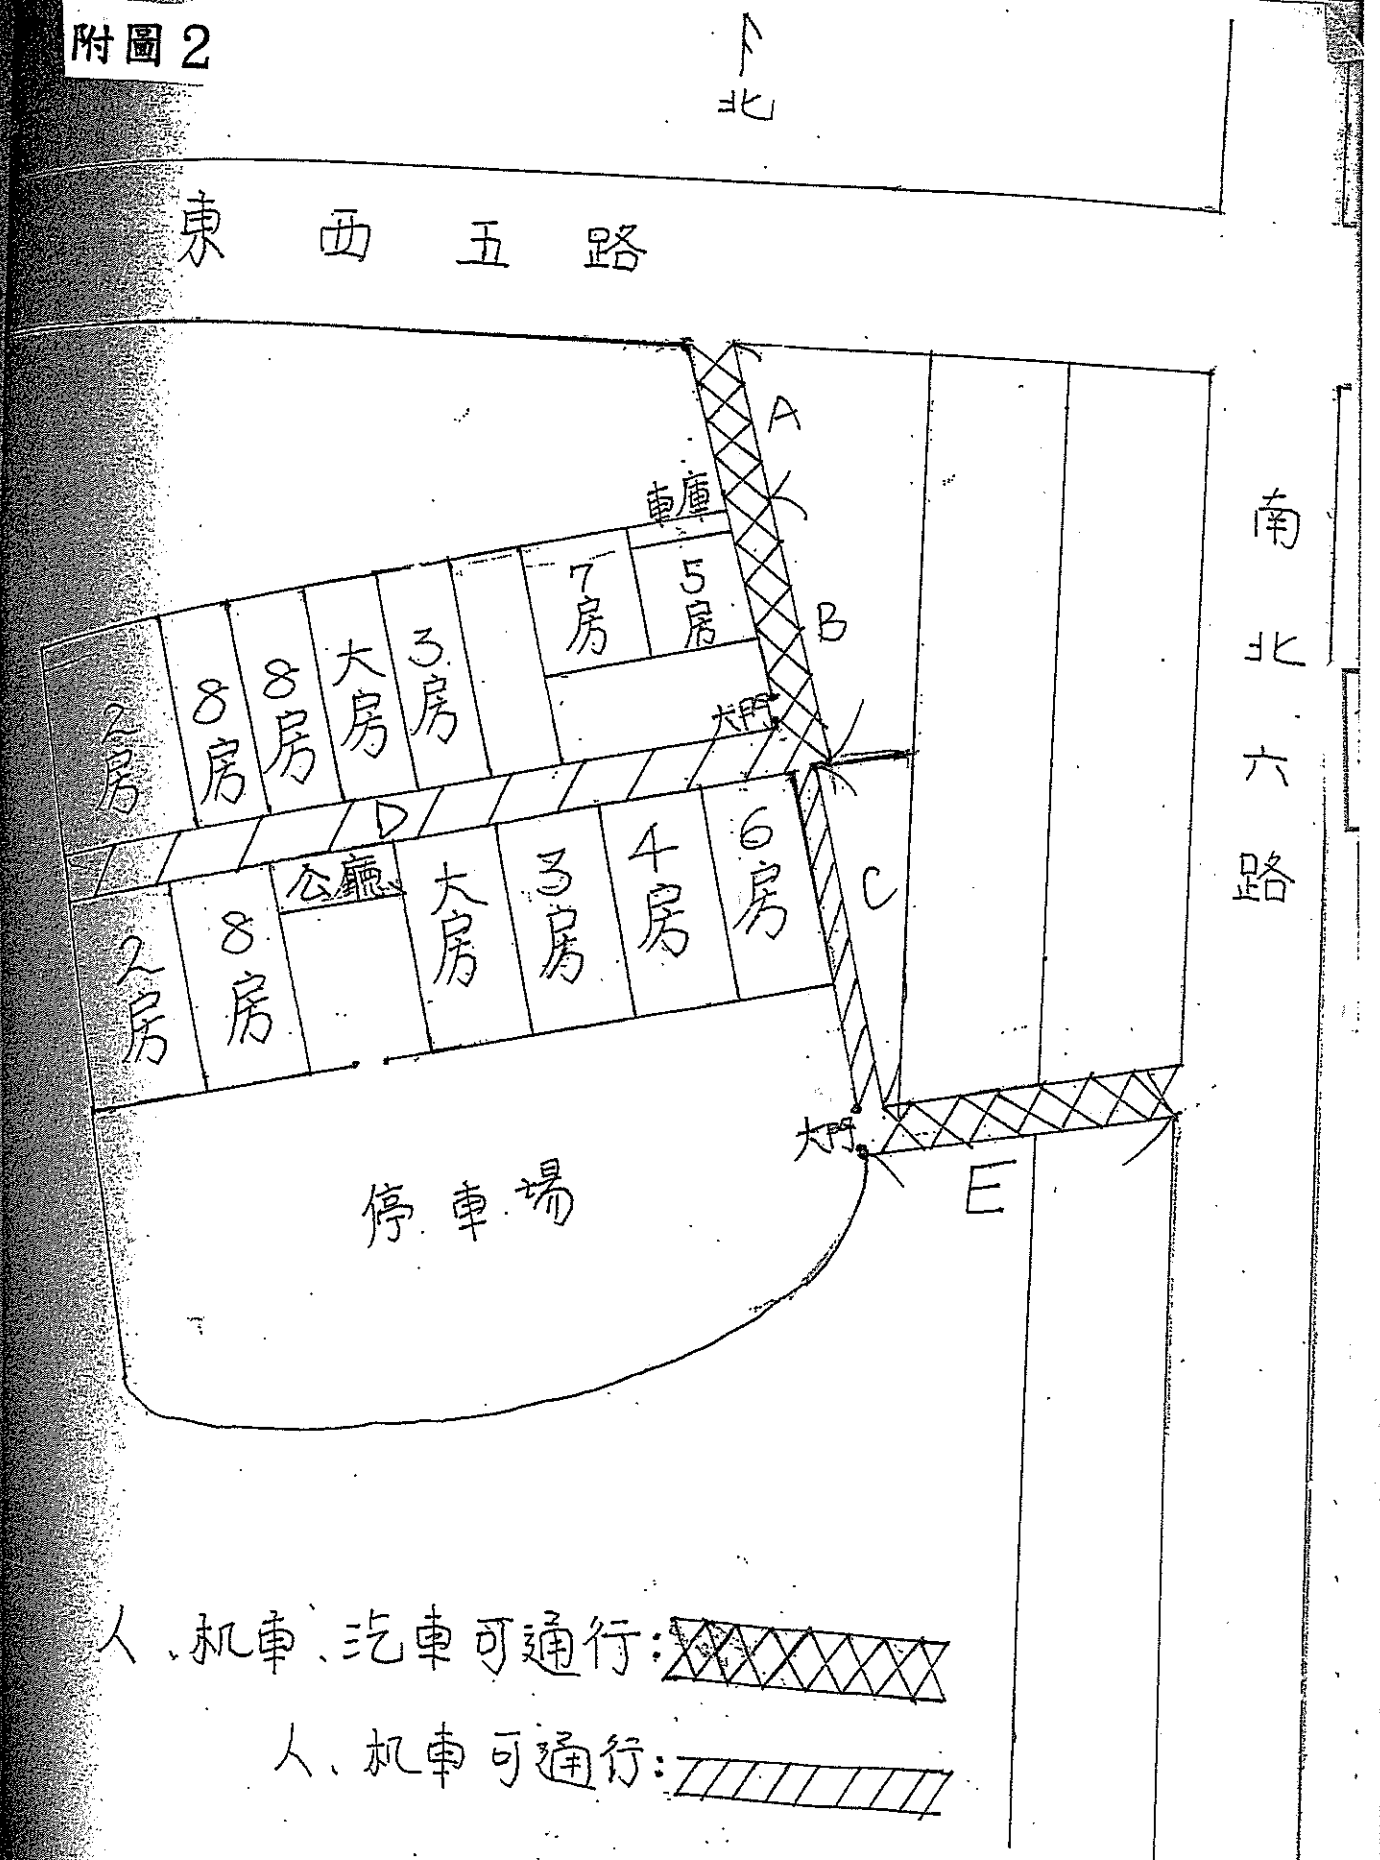


人、机車、汽車可通行：

人、机車可通行：

附圖 4

臺中市大甲地政事務所土地複丈成果圖

土地坐落	臺中 縣 市　大安鄉鎮 市區 安農段　小段 382、382-1 地號
囑託法院及文號	102.09.24 中高行鴻平 102 訴 00215 字第 1020002823 號
囑託事項	現況測量
收件日期文號	102 年 10 月 1 日 字 159600 號
複丈日期	102 年 11 月 15 日
附記	本複丈成果圖僅供法院參考，不得發給土地所有權人。
說明	本案複丈費計新台幣 8000 元 課員賴永昌

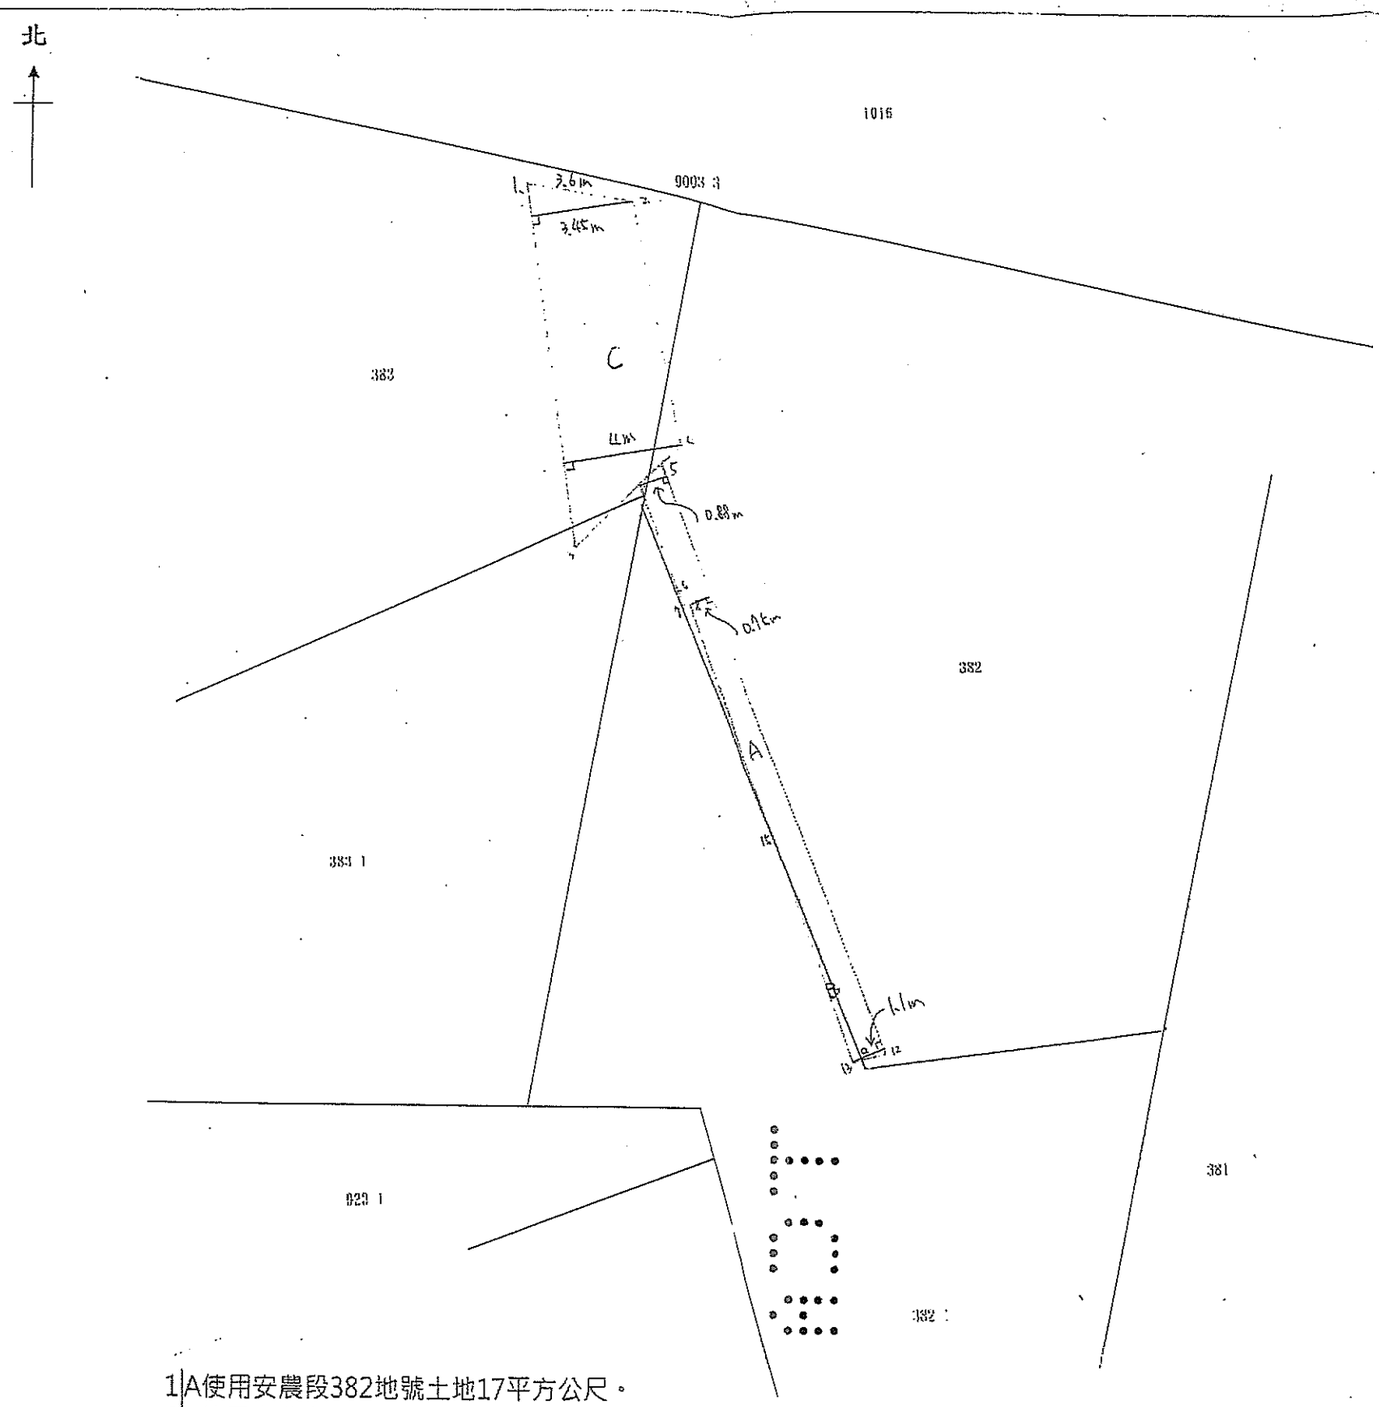

1. A使用安農段382地號土地17平方公尺。
2. B使用安農段382-1地號土地1平方公尺。
3. C使用安農段382地號土地2平方公尺。
4. 原圖比例尺1/1200，本圖僅供參考；以上成果為實算面積，未辦理配賦，小數點以下四捨五入。

主任 林建神

中華民國　年 103. 1 月 20 日

比例尺：1/200