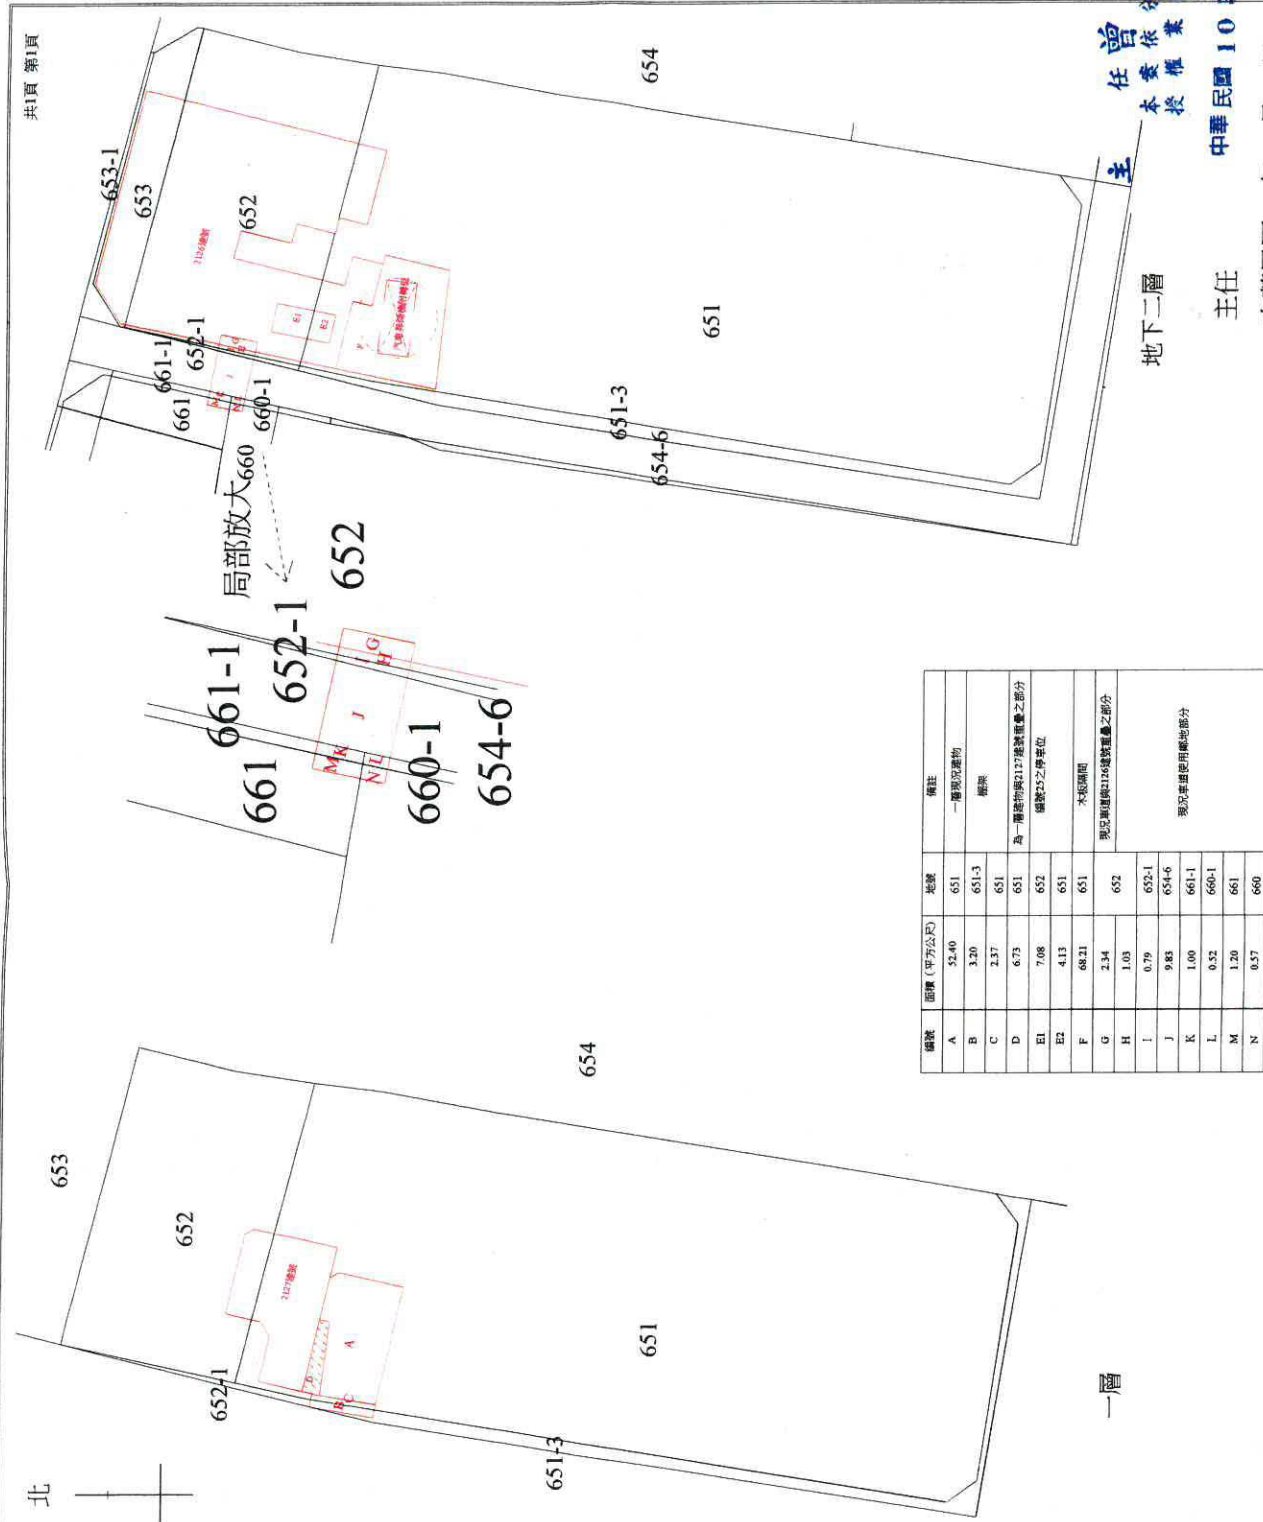


臺北市建成地政事務所土地複丈成果圖

[illegible]

主 任 曾 錫 雄
授 權 委 任 業 務 分 行 決 定 行 業 營 業 規 定

主任 中華民國 105 年 6 月 07 日

中華民國 年 月 日

比例尺:1/500

附圖

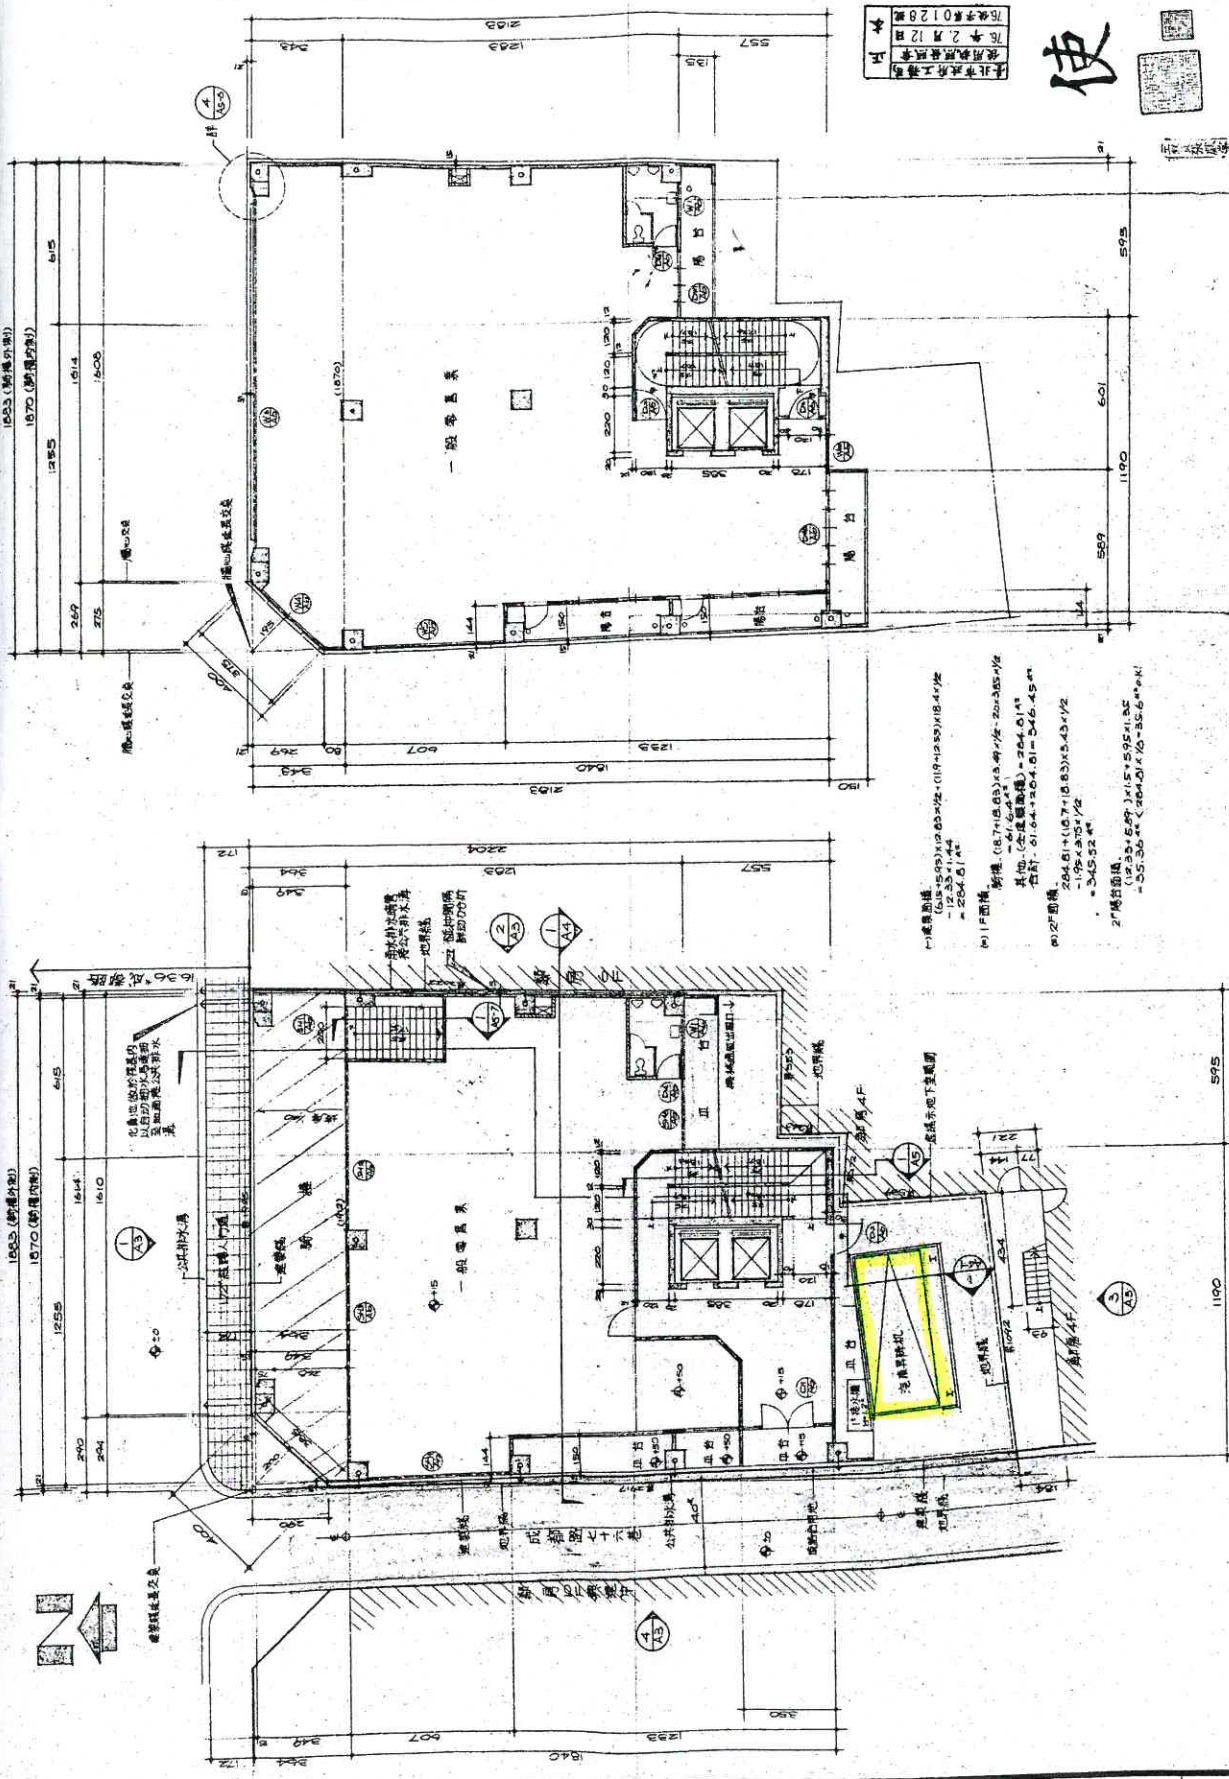


圖 面 平 圖 式

壹層平面圖 S: 1/100

使

丁巳建寧年·五十六號

正	北北市政府工務局
本	使用執照發照章
	76年2月12日
	76發字第0128號


日本印刷工業会
TEL. 3412626
3414767



汽機車降机(人止)

(一)

台北市建築管理處
建築檔案微縮影片
複印證明章
承辦人：丁上真

附圖四

廣建香名廈

圖別
SHEET TITLE
B' B' 平面

蔡錦騰
建築師事務所

J.S. TSAI ASSOCIATES
ARCHITECTS & ENGINEERS
地址：台北市忠孝東路三段39號11樓之二
電話：7729595-8 (設有車庫大樓)

修正
REVISIONS



繪圖
DRAWN BY 黃國祥

設計
DESIGNED BY

校對
CHECKED BY

核准
APPROVED BY


比例尺
SCALE 1/100

日期
DATE 74.5.31

張數
SHEET NO.


圖號
DRAWING NO. A2-4

業務號
JOB NO.

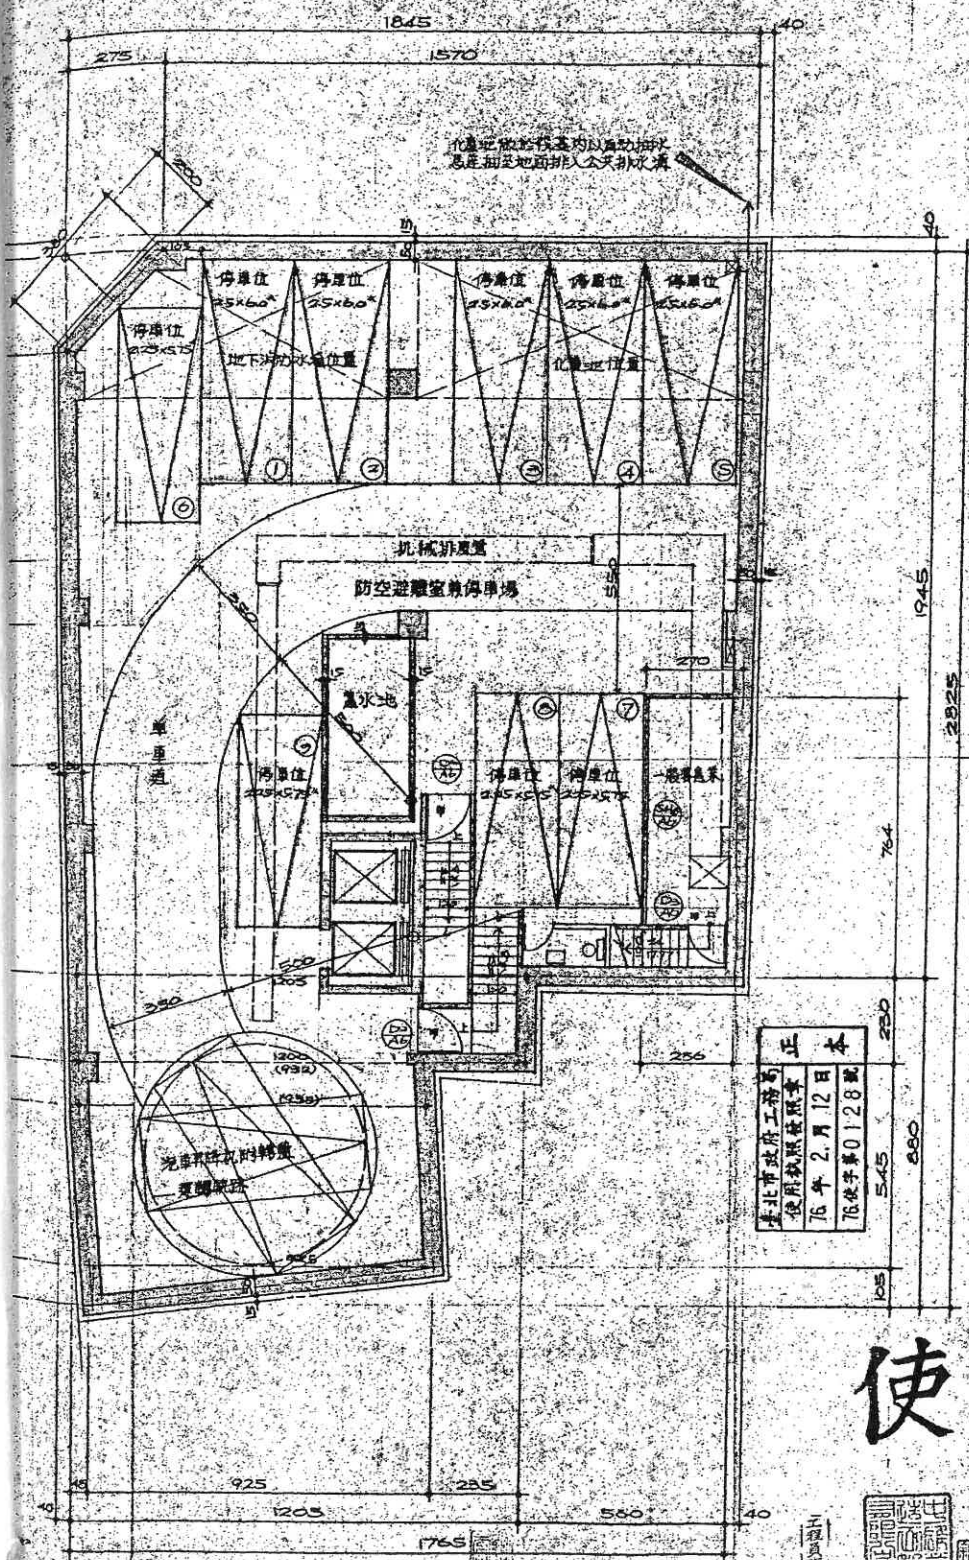

正本
臺北市政府工務局
使用執照
76執字第0128號

使

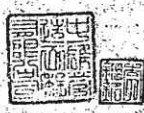

工程師張獻堂

地下貳層平面圖 1/100

(按三圖)

76建字第0516號

