


新北市板橋地政事務所土地複丈成果圖

土地坐落	新北市■■■區
	■■■段
	■■■、■■■、■■■、■■■地號
囑託法院文號	臺灣新北地方法院 中華民國106年11月30日 新北院霞民圖106年度訴字第1277號
囑託事項	現場實測位置及面積
收件日期	106年12月25日
文號	106年板土複字第2188號
複丈日期	107年3月15日
附記	本複丈成果圖僅供法院參考，不得發給土地所有權人。
說明	一、本案係依法院指派人員現場指示範圍測繪，面積計算以訴訟地號為準。 二、使用詳情如右圖及附表。

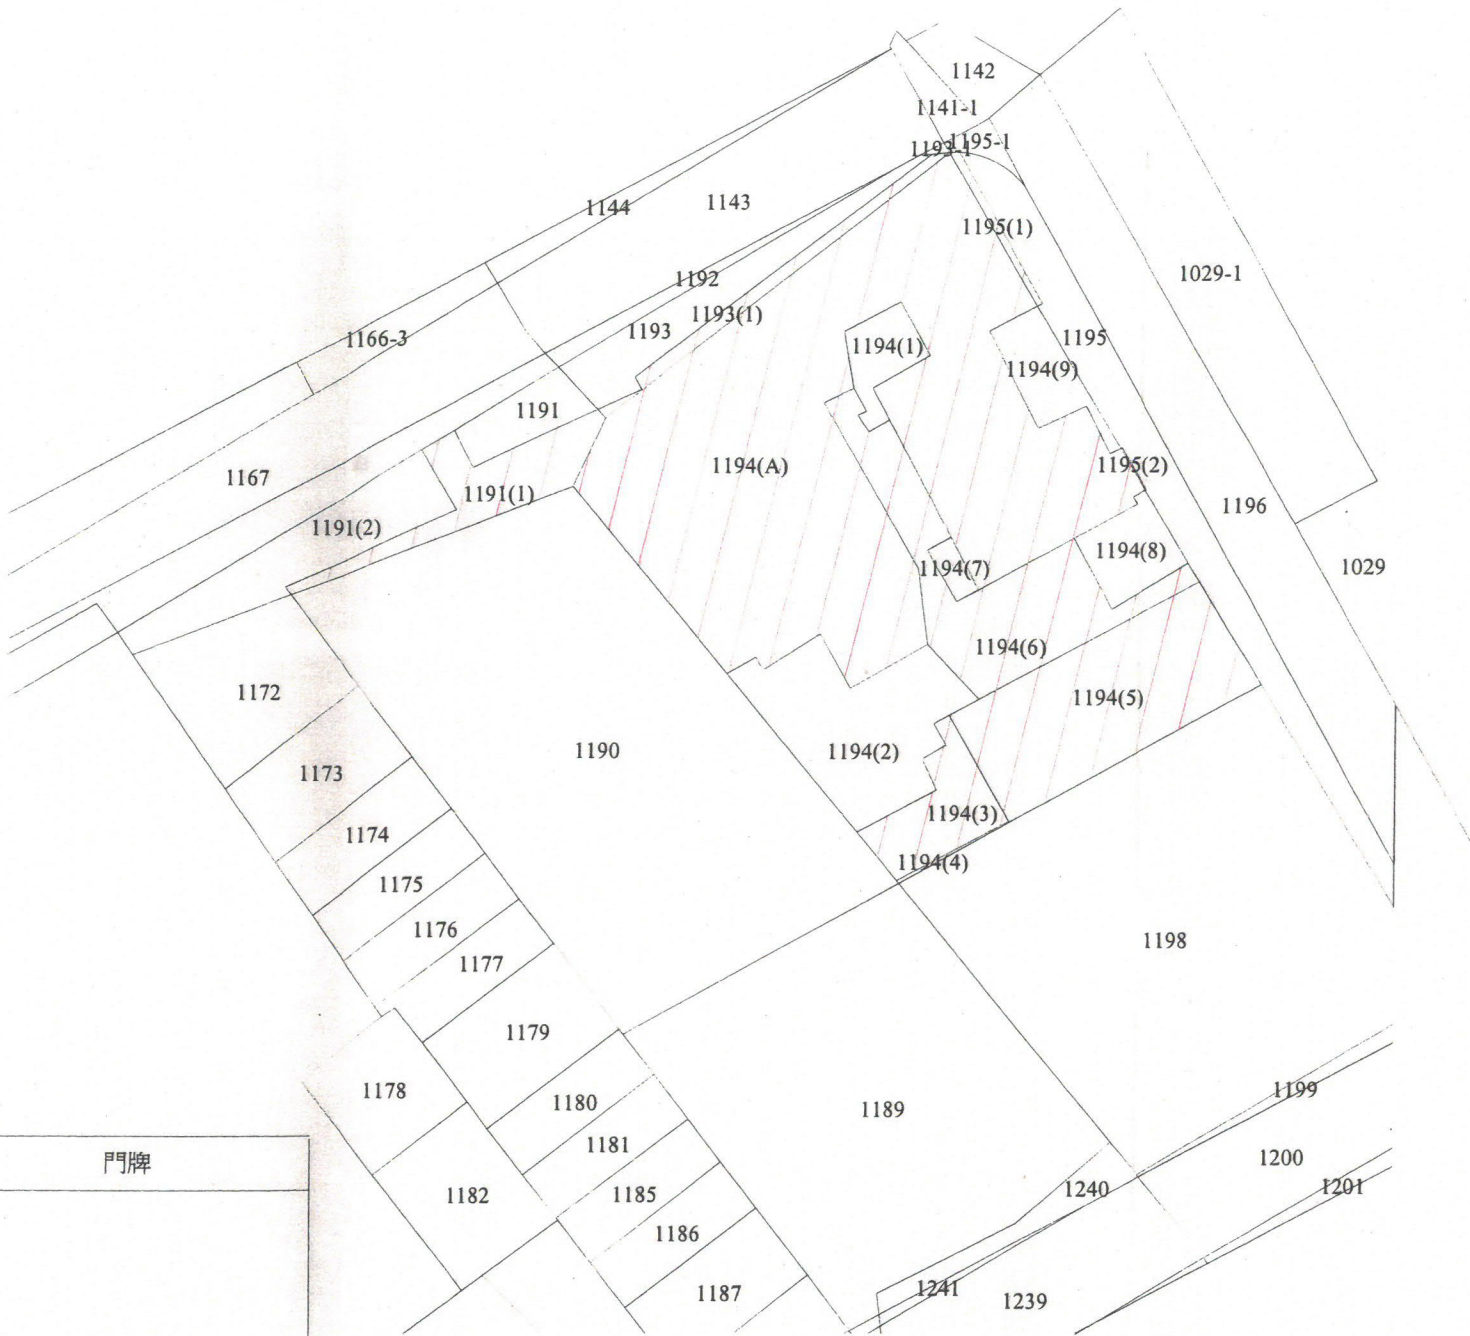

編號	面積(平方公尺)	使用地號	門牌
1191(1)	57	■■■	■■■路■■■段■■■號
1193(1)	21	■■■	
1194(A)	642	■■■	
1194(3)	45	■■■	
1194(6)	121	■■■	
1194(5)	153	■■■	
1195(1)	6	■■■	
1195(2)	1	■■■	

主任 莊月桂
中華民國 107 年 7 月 日