臺南市白河地政事務所土地複丈成果圖

土地坐落	臺南市[redacted]區 [redacted]段 [redacted]地號
囑託法院及文號	臺灣臺南地方法院民事庭 108年5月3日南院武民雨108年度訴字第684號
囑託事項	拆屋還地事件
收件日期文　號	108年05月07日 法囑土地字第019300號
複丈日期	108年8月23日
附　記	地籍圖原比例尺為1/1200。 本複丈成果圖僅供法院參考，不得發給土地所有權人。
說　明	如 附表

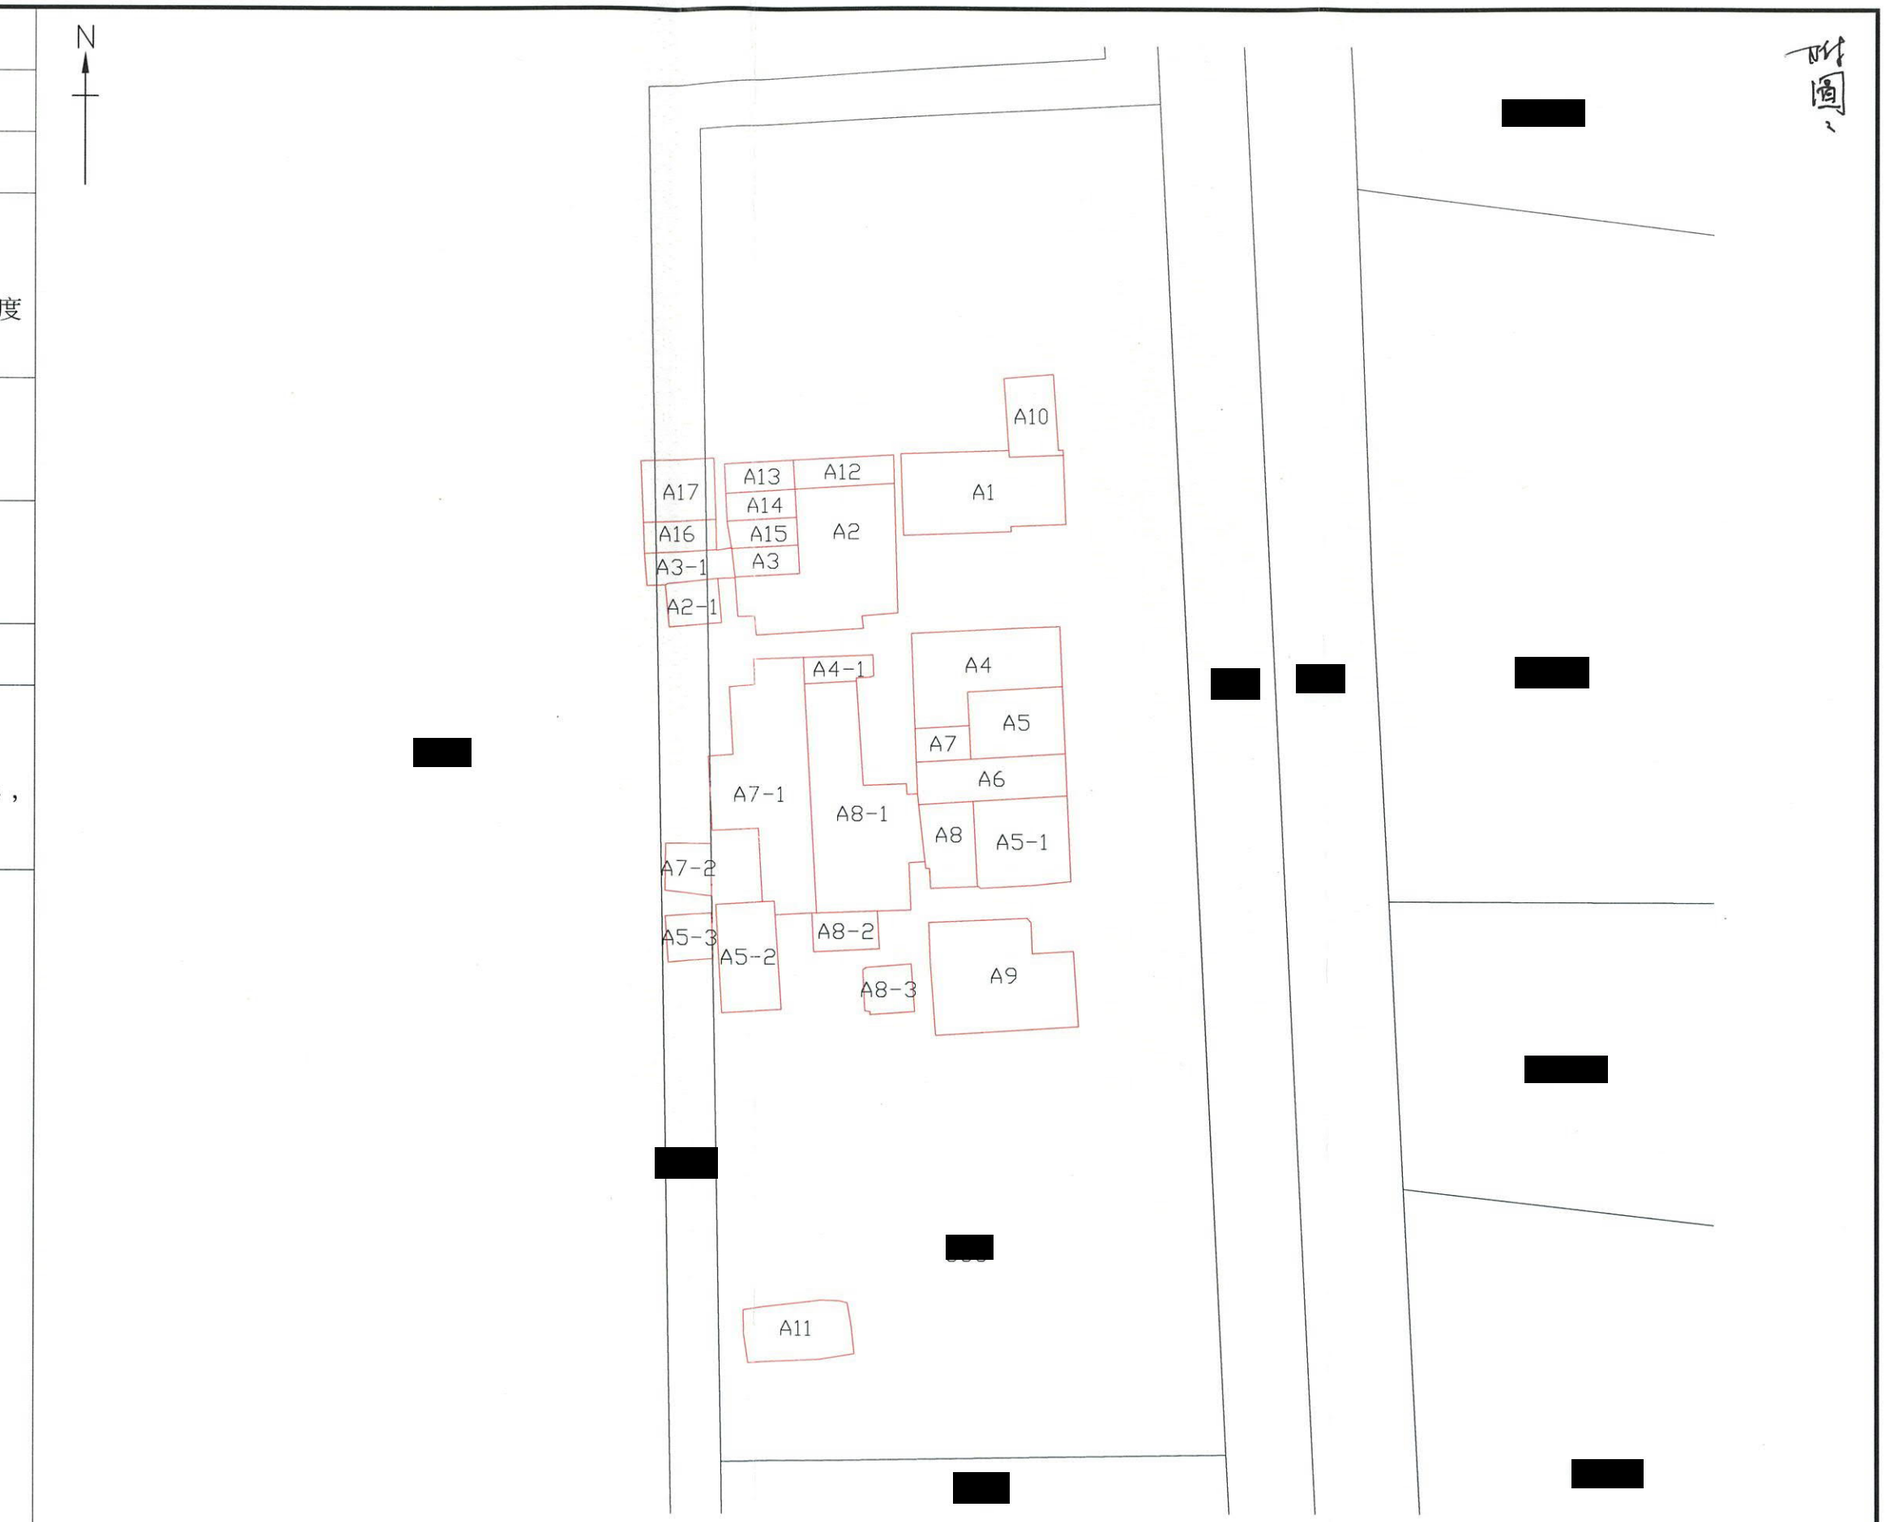

比例尺:1 / 500

臺南市白河地政事務所土地複丈成果圖

土地坐落	臺南市[redacted]區
	[redacted]段
	[redacted]地號
囑託法院及文號	臺灣臺南地方法院民事庭 108年5月3日南院武民雨108年度訴字第684號
囑託事項	拆屋還地事件
收件日期文　號	108年05月07日 法囑土地字第019300號
複丈日期	108年8月23日
附　記	地籍圖原比例尺為1/1200。 本複丈成果圖僅供法院參考，不得發給土地所有權人。
說　明	如附表



比例尺:1 / 500