


# 南投縣南投地政事務所土地複丈成果圖

|         |                                                      |
|---------|------------------------------------------------------|
| 土地坐落    | 地號                                                   |
| 囑託法院及文號 | 臺灣南投地方法院 107 年 10 月 26 日投院明民定 107 訴 354 字第 017545 號函 |
| 囑託事項    | 就坑內巷 40 號及 41 號之建物原告所指範圍測量面積，並分別標示 A、B。              |
| 收件日期文號  | 107 年 11 月 7 日<br>土地複丈字第 245800 號                    |
| 複丈日期    | 108 年 1 月 9 日                                        |
| 附記      | 本複丈成果圖僅供法院參考，不得發給土地所有權人。                             |
| 說 明     |                                                      |

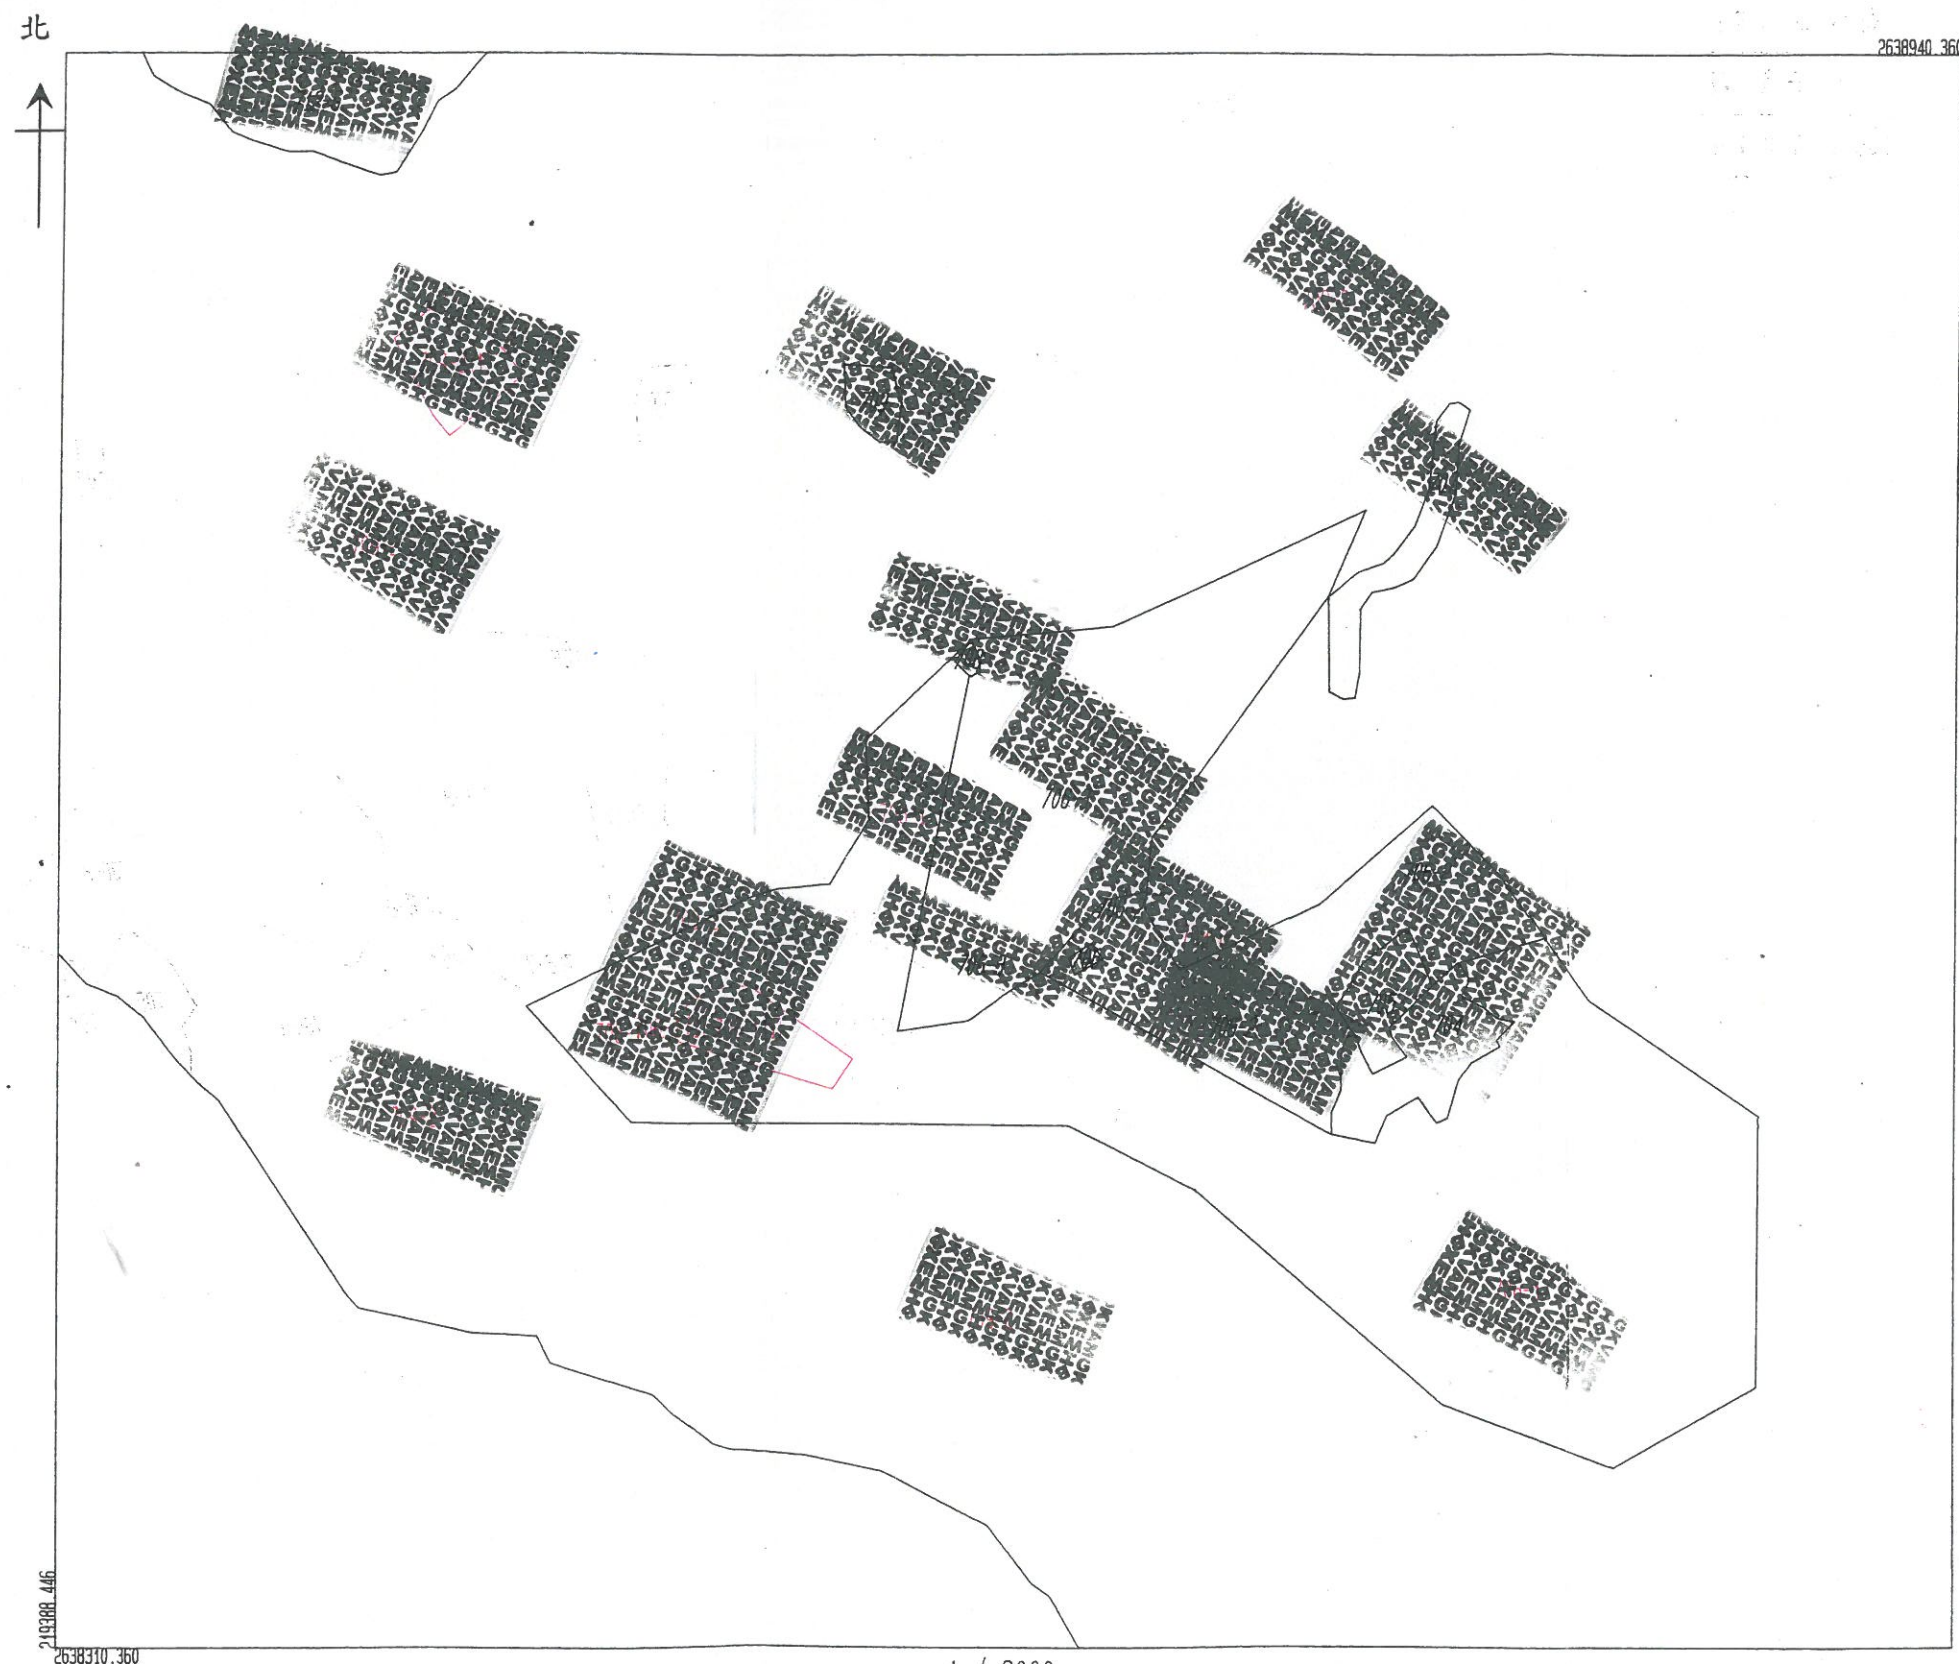

主理人 羅秀國

| 南投縣名 |    |    |          | 建物 |
|------|----|----|----------|----|
| 代碼   | 番地 | 地號 | 面積(平方公尺) |    |
| A    | 番地 | 地號 | 1529     |    |
| B    | 番地 | 地號 | 1628     |    |