新北市板橋地政事務所土地複丈成果圖

附圖1.

土地座落	新北市板橋區 [redacted] 12地號
囑託單位文號	臺灣高等法院 109年2月27日 院彥民正109上易11字第1090003827號
囑託事項	現場實測位置圖及面積
收件日期文號	109年3月9日 板土複字第443號
複丈日期	109年3月27日
附記	一、本案施測範圍係依臺灣新北地方法院指派人員指定位置施測。 二、本複丈成果圖僅供貴院參考，不得發給土地所有權人。



板橋區公館段12地號土地假分割等各區塊面積表

說明

區塊	地號	面積(平方公尺)	備註
A1	12	0.05	牆壁
A2	12	0.09	瓦斯管
C	12	0.79	牆壁

比例尺 $\frac{1}{500}$ (小圖[放大圖]比例尺分別為1/25及1/100)

主任 林泳玲

中華民國109年4月27日

民生首富大廈全圖

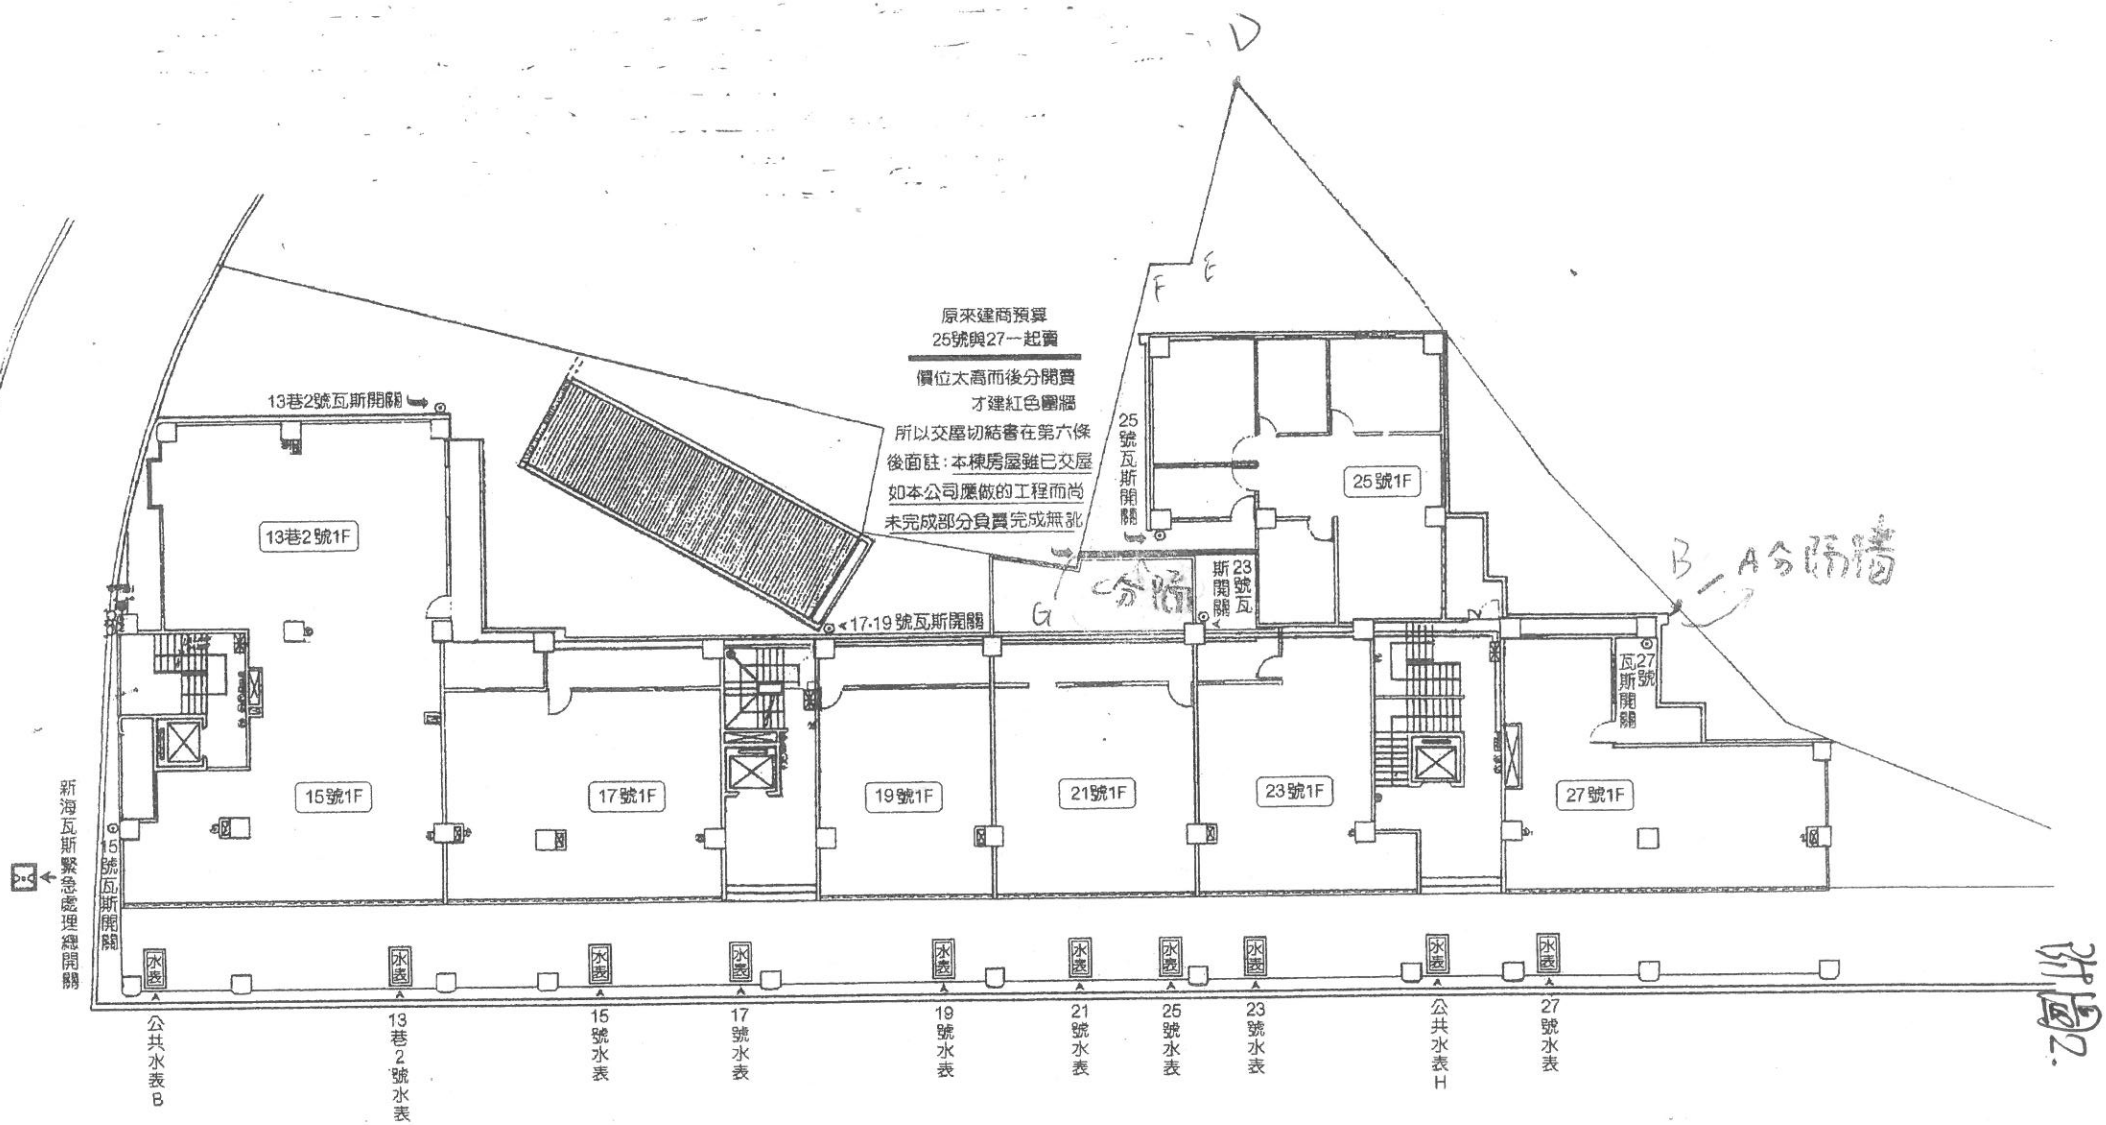
原來建商預算
25號與27一起賣
價位太高而後分開賣
才建紅色圖牆
所以交屋切結書在第六條
後面註：本棟房屋雖已交屋
如本公司應做的工程而尚
未完成部分負責完成無訛
13巷2號瓦斯開關
25號瓦斯開關
23號瓦斯開關
17.19號瓦斯開關
27號瓦斯開關
15號瓦斯開關
新海瓦斯緊急處理總開關
13巷2號1F
15號1F
17號1F
19號1F
21號1F
23號1F
25號1F
27號1F
水表
公共水表B
13巷2號水表
15號水表
17號水表
19號水表
21號水表
25號水表
23號水表
公共水表H
27號水表