
宜蘭縣羅東地政事務所土地複丈成果圖

附圖

土地坐落	宜蘭縣 五結	鄉鎮
	利成	段
	661	地號
囑託法院及文號	臺灣宜蘭地方法院109年7月15日宜院春民丙109調76字第012116號函	
囑託事項	依原告指界之分割線計算各2分之1面積辦理共有物分割案	
收件日期文號	109 年 7 月 17 日 字 193700 號	
複丈日期	109 年 8 月 18 日	
附記	本複丈成果圖僅供法院參考，不得發給土地所有權人。	
說明	依法官現場指示事項辦理勘測結果如右圖及右表說明:	


北

地籍套繪圖　比例尺1/2000

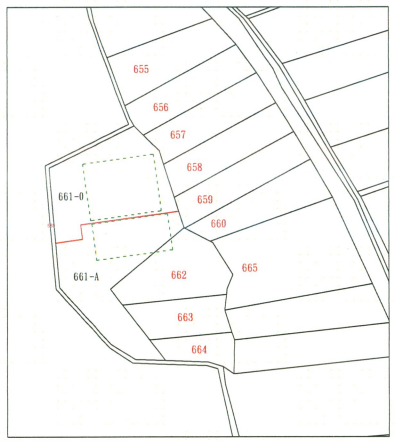

地段	地號〈面積〉	擬分割後編號	面積〈m2〉
利成	661〈1317.46〉	661-0	658.73
		661-A1	658.73
註：紅色線為擬分割線；綠色線為建物位置線			

地籍套繪放大略圖

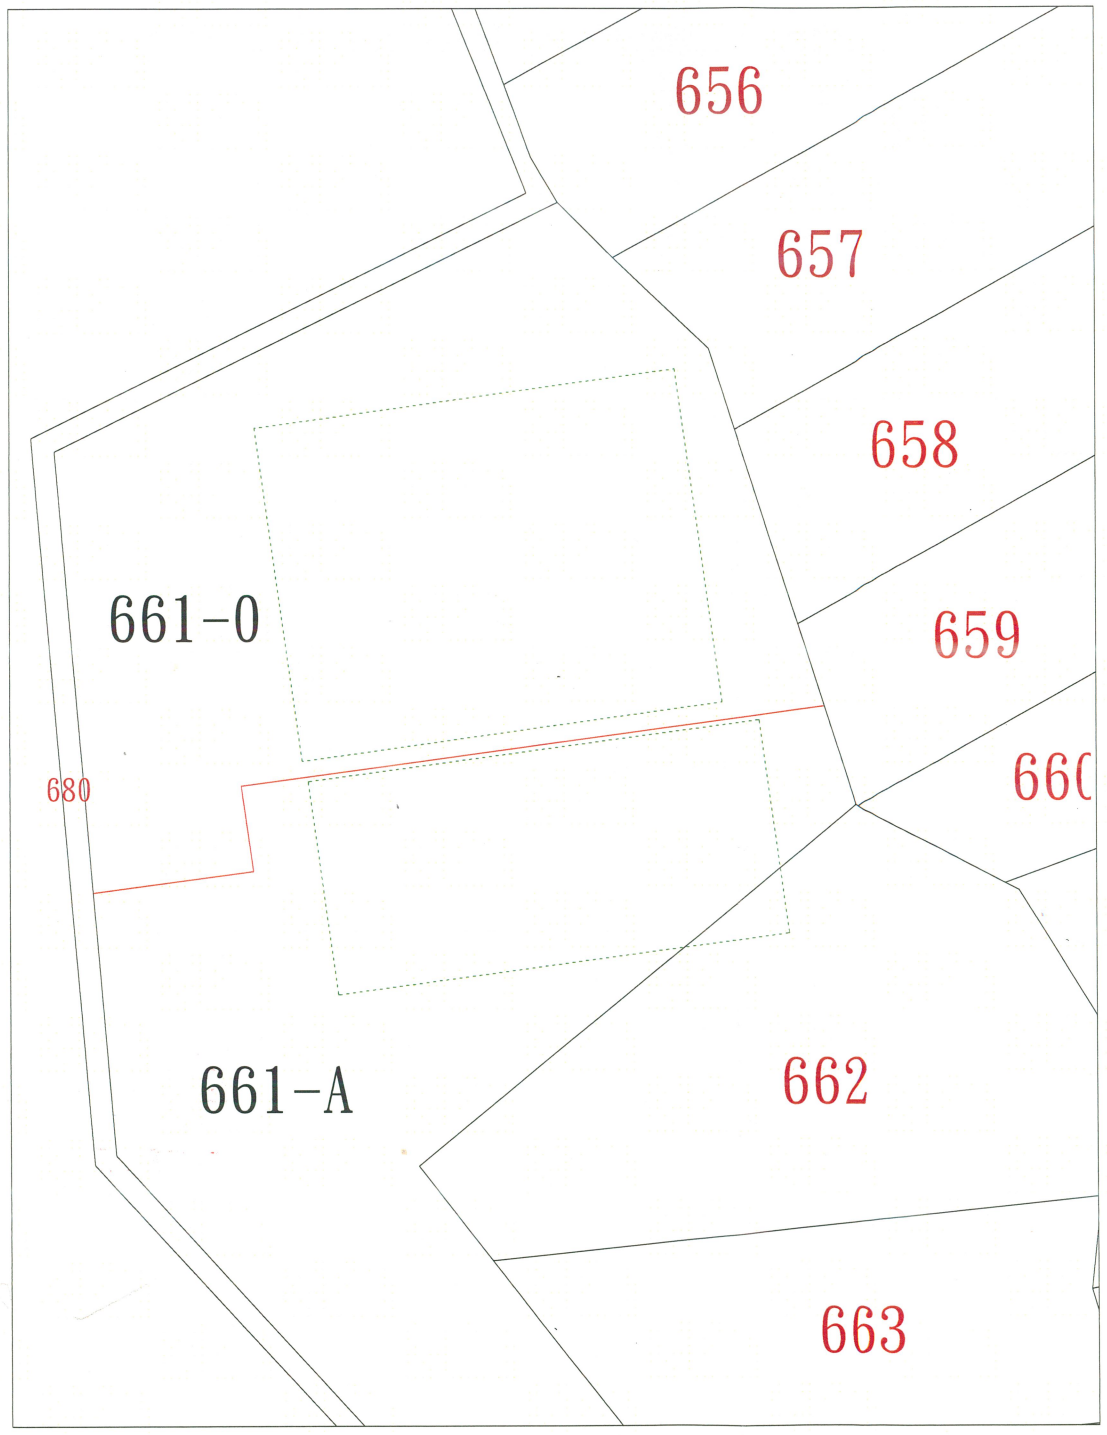

主任 徐志郎