


業主 普地

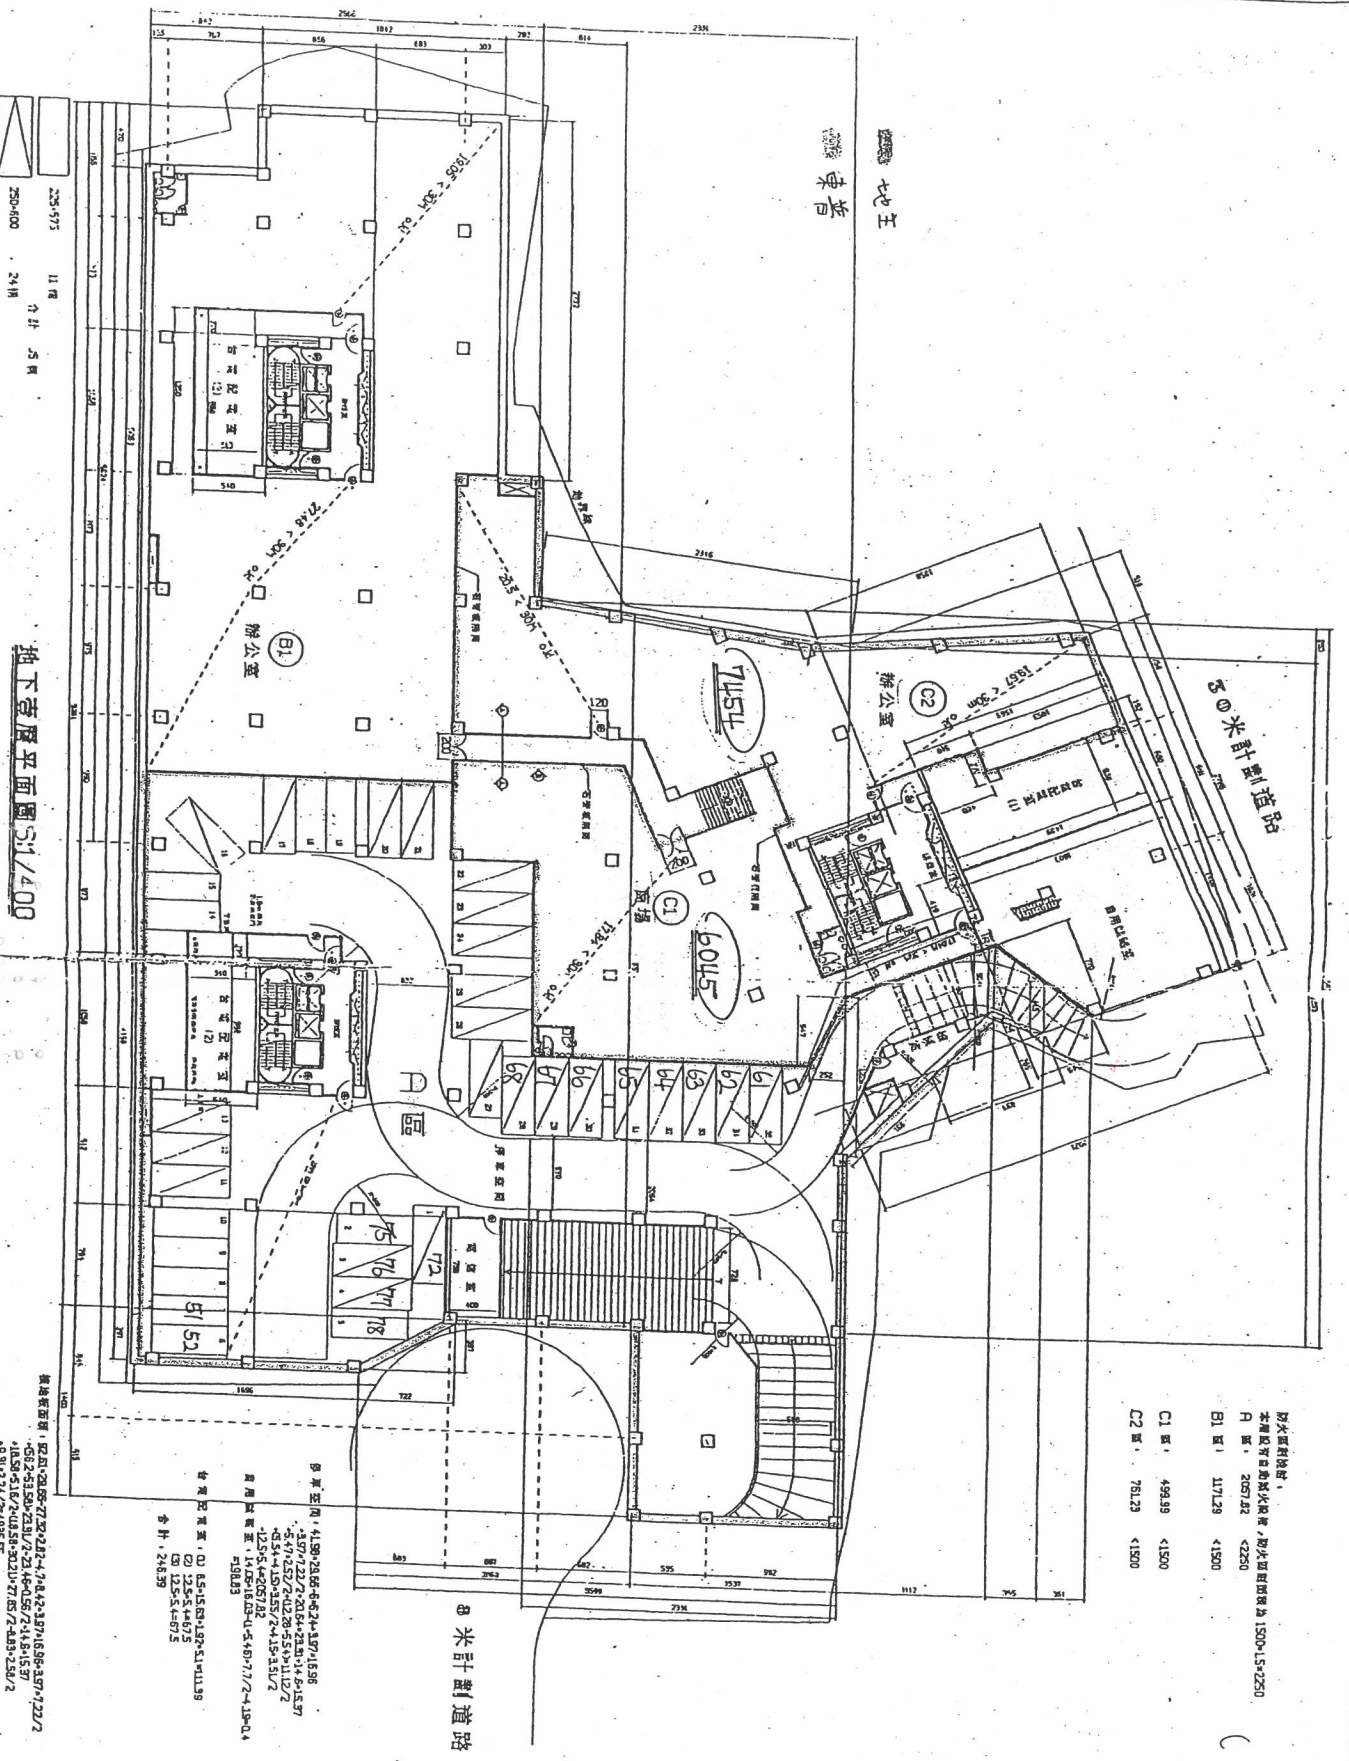

防火樓梯間，
尺，
2057.82
<2250
B1 面 1171.28
<1500
<1500
C2 面 751.29
<1500

米計劃道路

地下室平面圖S1/400



