


臺中市地政事務所土地複丈成果圖

土地坐落	臺中市區			
	段地號等11筆土地(如面積分析表)			
囑託機關及文號	臺灣高等法院臺中分院 110 年 10 月 6 日 110 中分高民目決 110 上 240 字第 1109574765 號; 110 年 10 月 20 日 110 中分高民目決 110 上 240 字第 1109575015 號			
辦理事項	測量系爭建號建物位置及面積，並套繪於 109 年 10 月 12 日複丈圖成果圖，繪製 20 份複丈成果圖送院參辦。			
收件日期及文號	110 年 10 月 8 日 字第 號			
複丈日期	110 年 11 月 18 日			
附記	本測定圖說僅供法院參考，不得發給土地所權人。			
說明	面積分析表：單位：平方公尺			
	建物	座落位置	面積	面積小計
	A1		231.98	233.66
			1.68	
	A2		51.94	245.34
			136.11	
			57.29	
	B1		36.73	703.6
			259.65	
			338.52	
			17.16	
			36.72	
	B2		14.82	67.81
			0.25	
			27.99	
			34.07	
			0.26	
			0.81	
	C1		4.43	782.73
			232.52	
			270.99	
			0.23	
			178.23	
	C2		38.74	95.89
			62.02	
			95.89	
	C3		14.05	37.56
			23.51	
	C4		1.08	47.34
			3.69	
			11.46	
			31.11	
	D1		19.2	19.2
	D2		23.11	
	E1		214.72	214.72

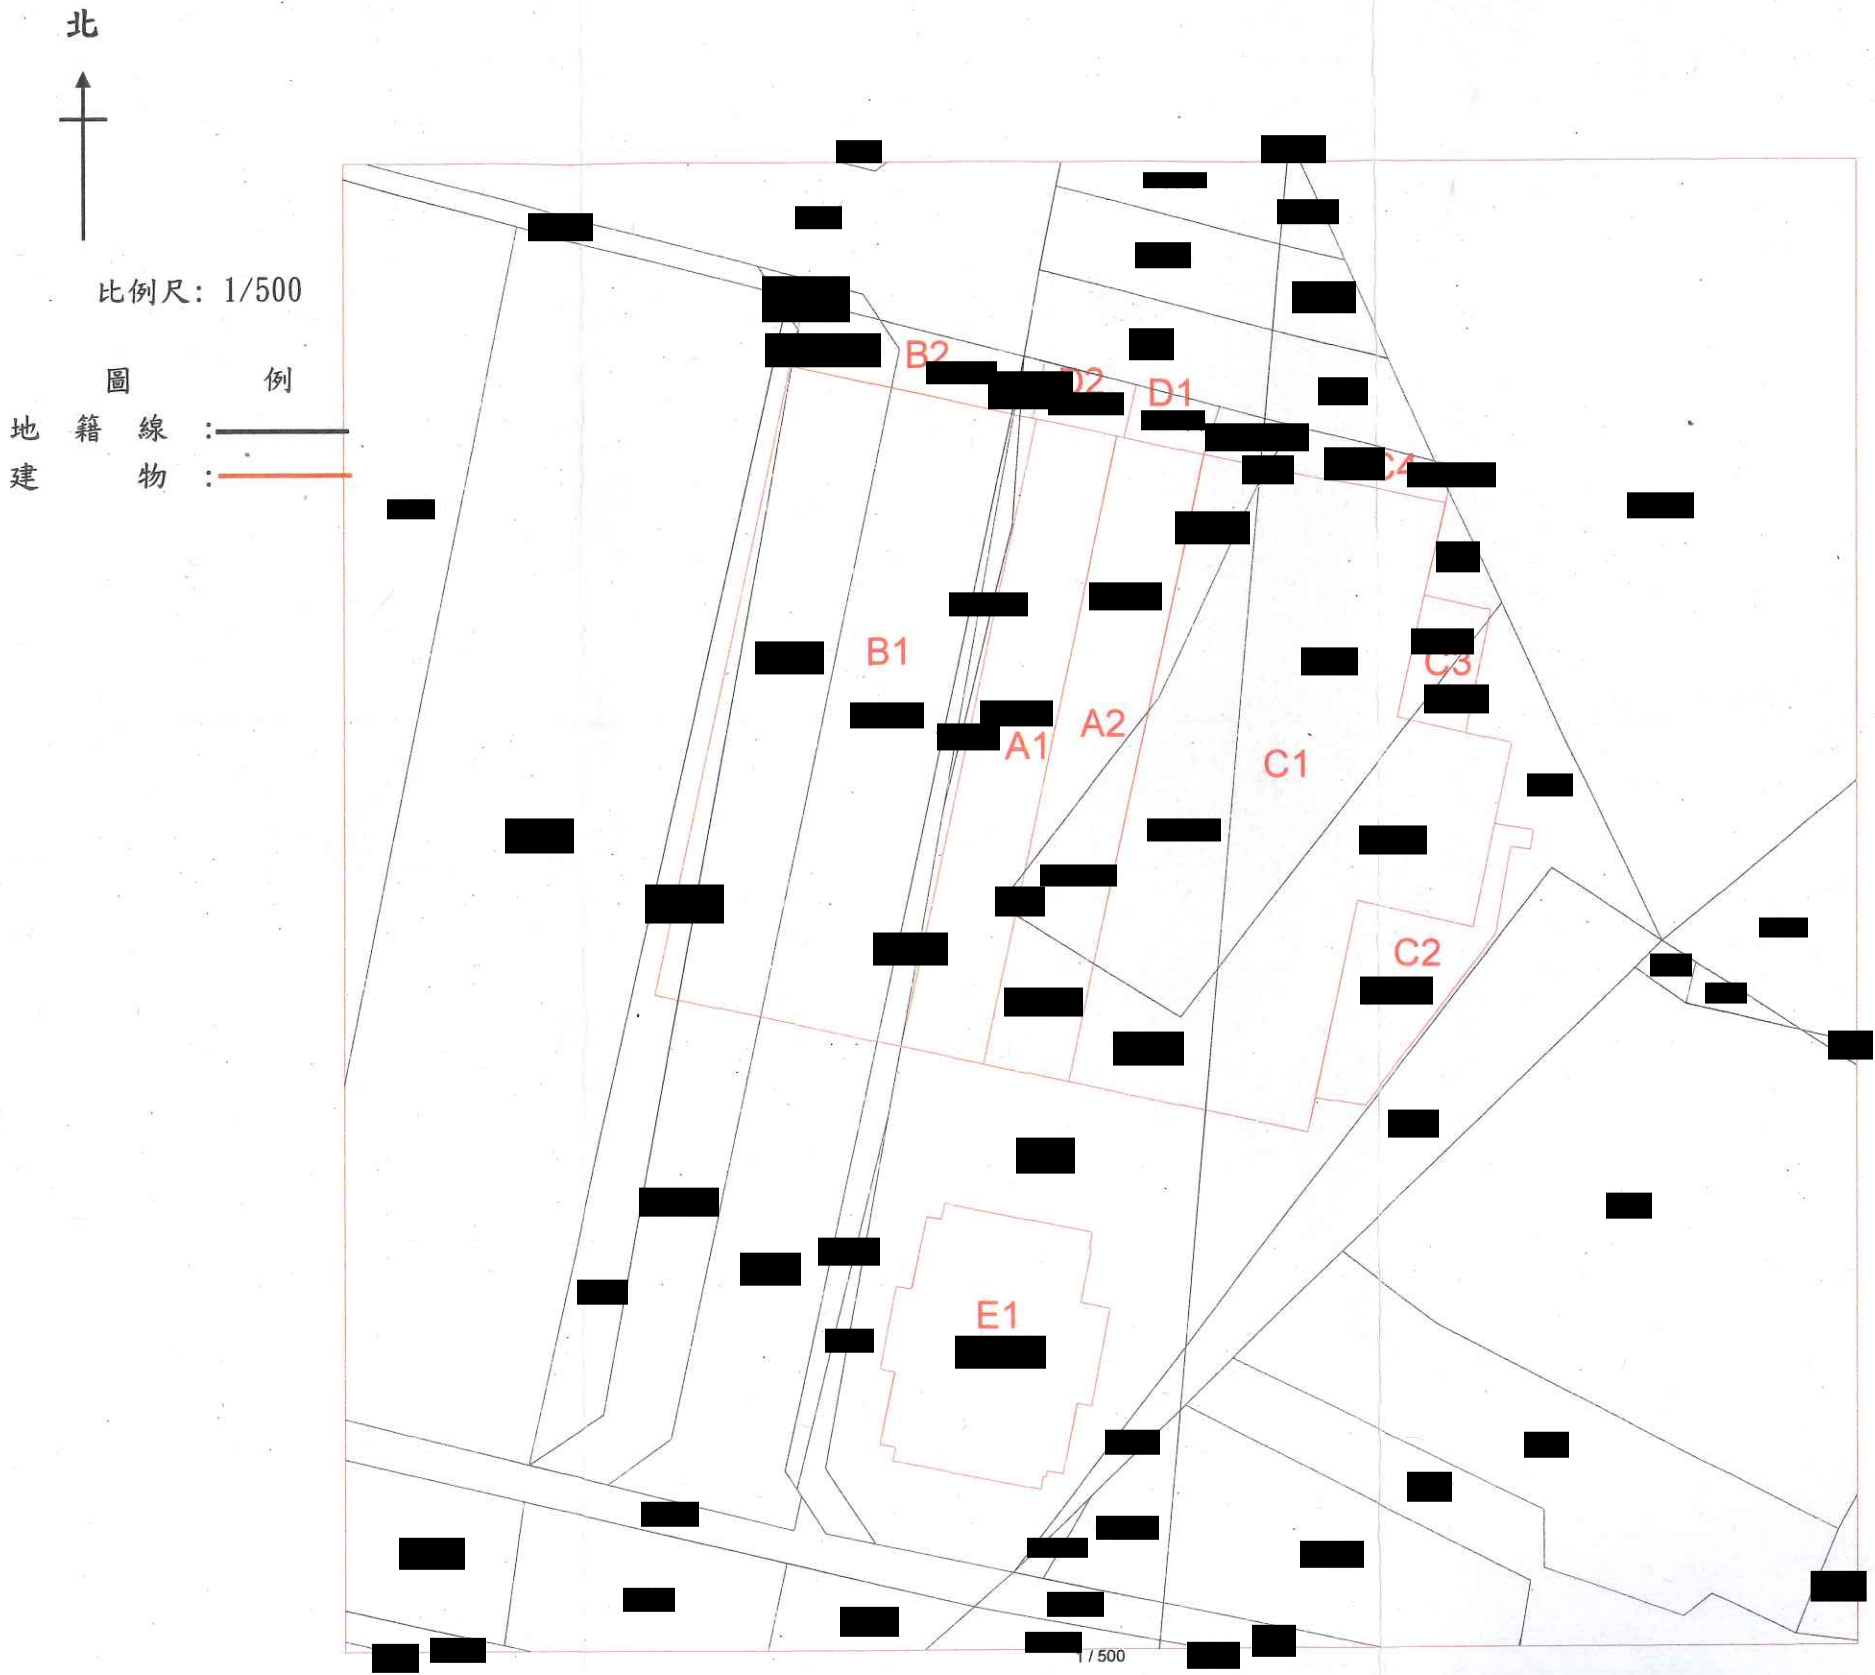

臺中市政府地政事務所