
臺中市中山地政事務所土地複丈成果圖

附圖一

土地坐落	臺中市　南區 頂橋子頭段 146-33地號
囑託法院及文號	臺灣臺中地方法院 110年4月23日、110年5月20日、110年7月13日 中院麟民乙110訴611字第 1100028956、1109003022、 1109004083號
囑託事項	分割共有物事件
收件日期文號	110年5月4日 山土測字第044800號
複丈日期	110年7月27日
附記	本複丈成果圖說僅供法院參考，不得發給土地所有權人。
說明	1.————表地籍線 2.————表擬分割線

北

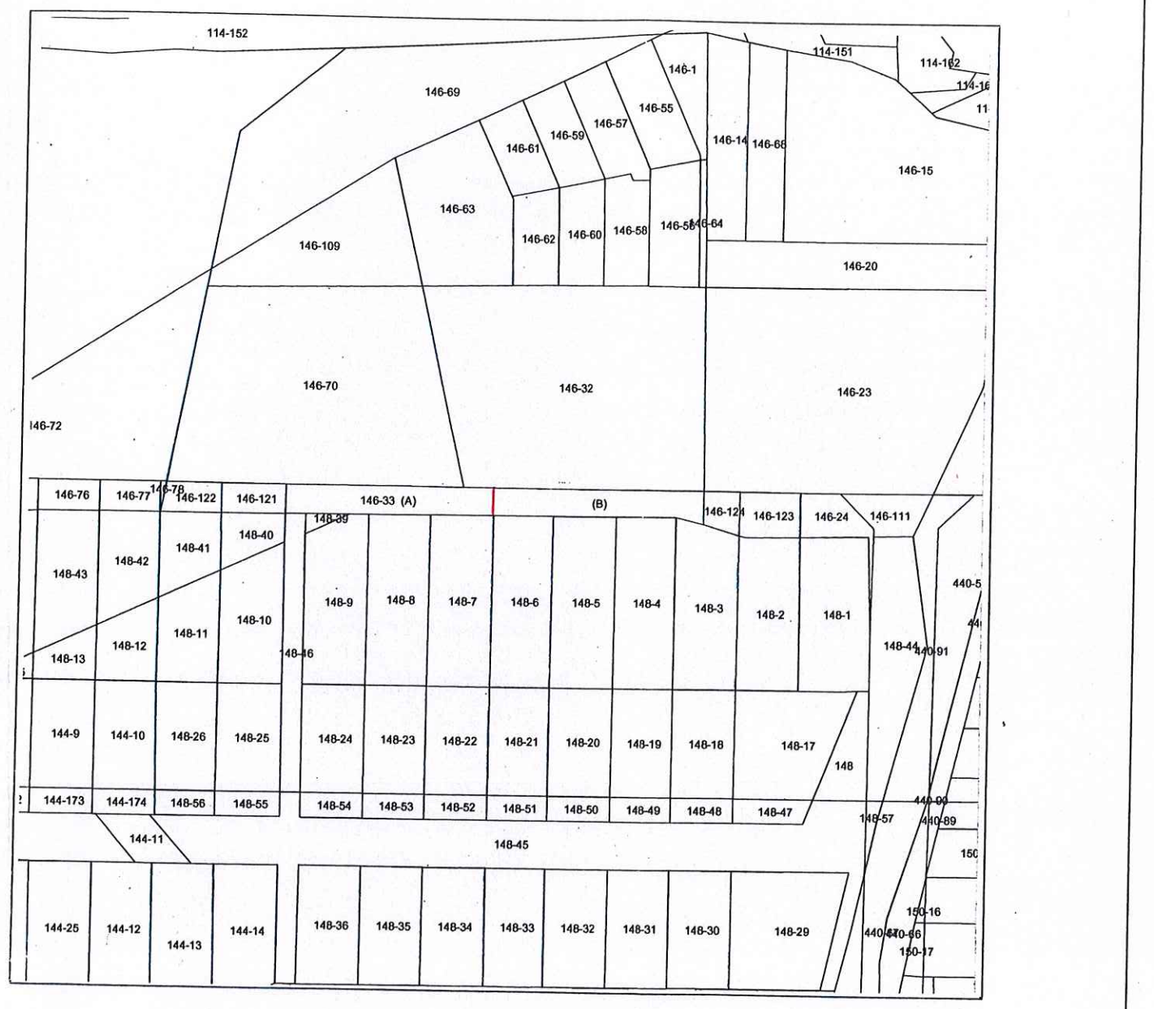

SCALE=1/600

臺中市南區頂橋子頭段146-33地號 分割共有物事件			
地號	標註	面積(㎡)	備註
146-33	A	54	
	B	54	
	合計	108	
備註： 本成果圖係依囑託法院指定人員指定範圍測繪			
測量人員蓋章：技士[redacted]			


主任[redacted]

中華民國　　年　　月　　日

比例尺；1／600

地複丈成果圖

附圖二

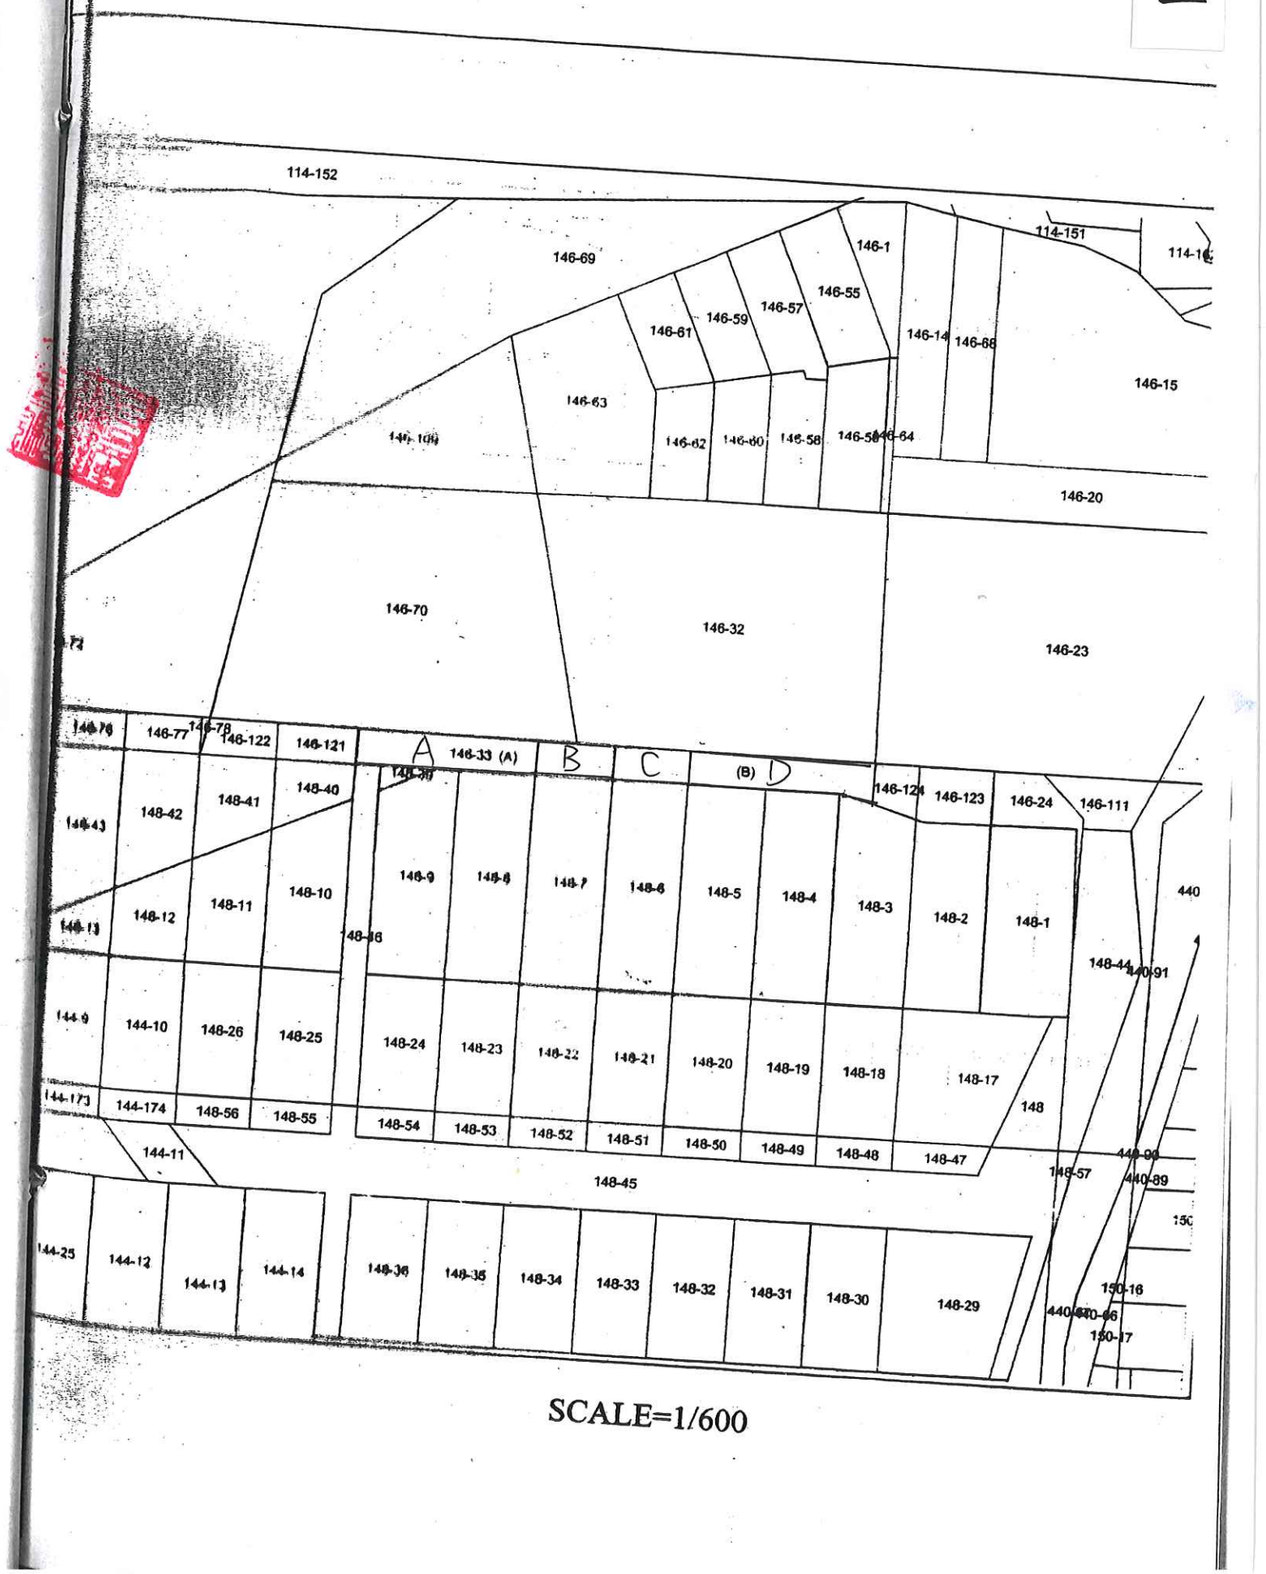

SCALE=1/600