


土地座落	彰化縣	鄉鎮市區
	市	市區
	00段	小段
0000地號		
囑託法院及文號	臺灣彰化地方法院 109年8月4日彰院曜民孝 109訴439字第1099004630號	
囑託事項	確認通行權等事件	
收件日期文號	109年8月26日 員土測字第165300號	
複丈日期	109年8月27日	
附記	本複丈成果圖僅供法院參考，不得發給土地所有權人	
說明	囑託勘測地上物現況，無需計算使用面積。	
	地籍線 現況線	
校對：測量員黃耀緝		

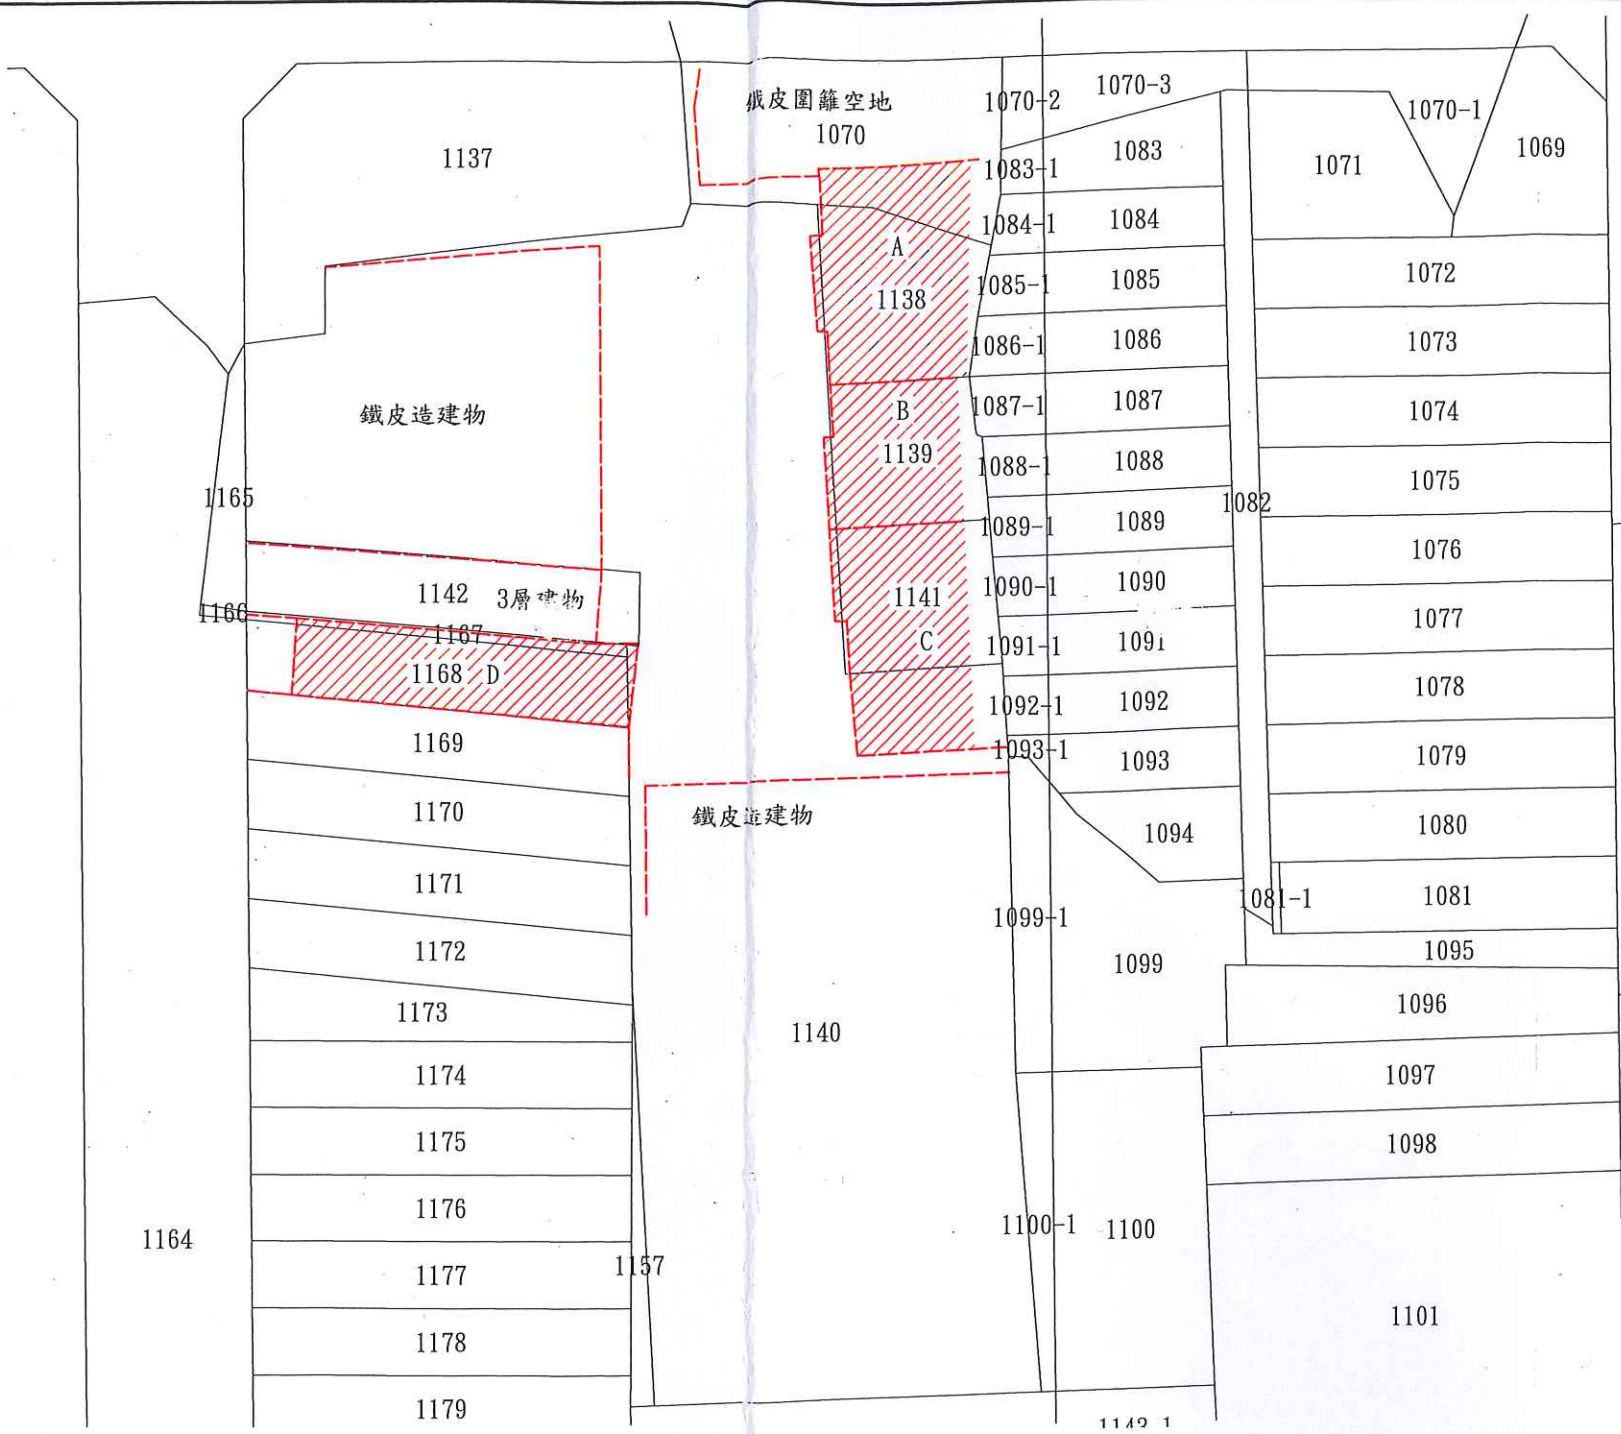


編號	坐落地號	使用人姓名	現況
A	1070、1138、1140	邱魏然	3層建物、鐵皮車庫
B	1139、1140	邱魏鵬州等5人	3層建物
C	1141、1140	邱魏燁	3層建物、鐵皮車庫
D	1168、1167、1140		鐵皮雨遮通道

主任 陳易宏

主任：


中華民國 109年8月31日

土地座落	彰化縣 鄉鎮市區
	市 段 小段
	0000 地號
囑託法院及文號	臺灣彰化地方法院 110年3月11日彰院平民孝 109年度訴字第439號
囑託事項	確認通行權等事件 (繪製通行範圍)
收件日期文號	110年3月25日 員土測字第52900號
複丈日期	109年4月13日
附記	本複丈成果圖僅供法院 參考,不得發給土地所有 權人
說明	地籍線 通行範圍線 校對: 測量員黃耀緝

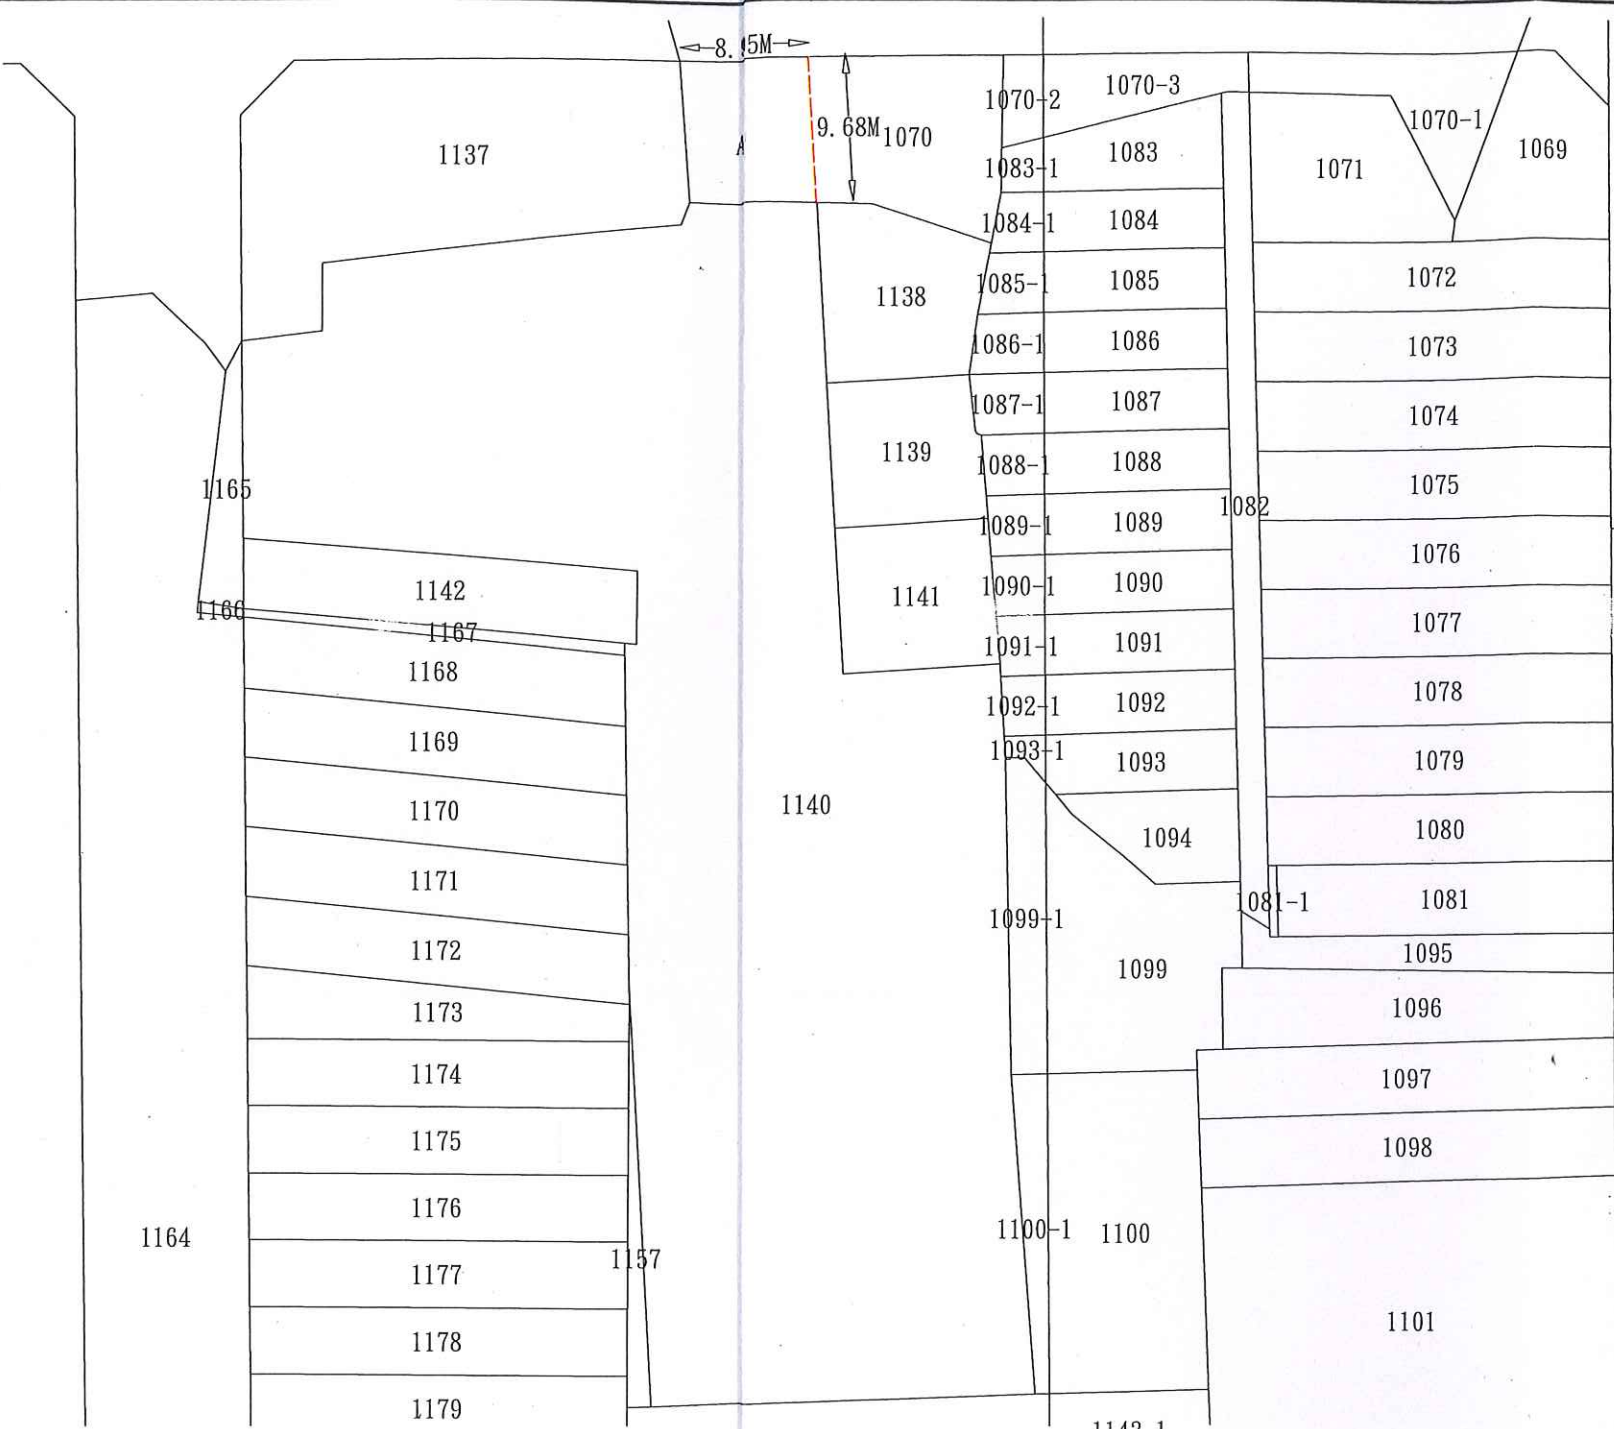

彰化縣員林地政事務所土地複丈成果圖

測圖三

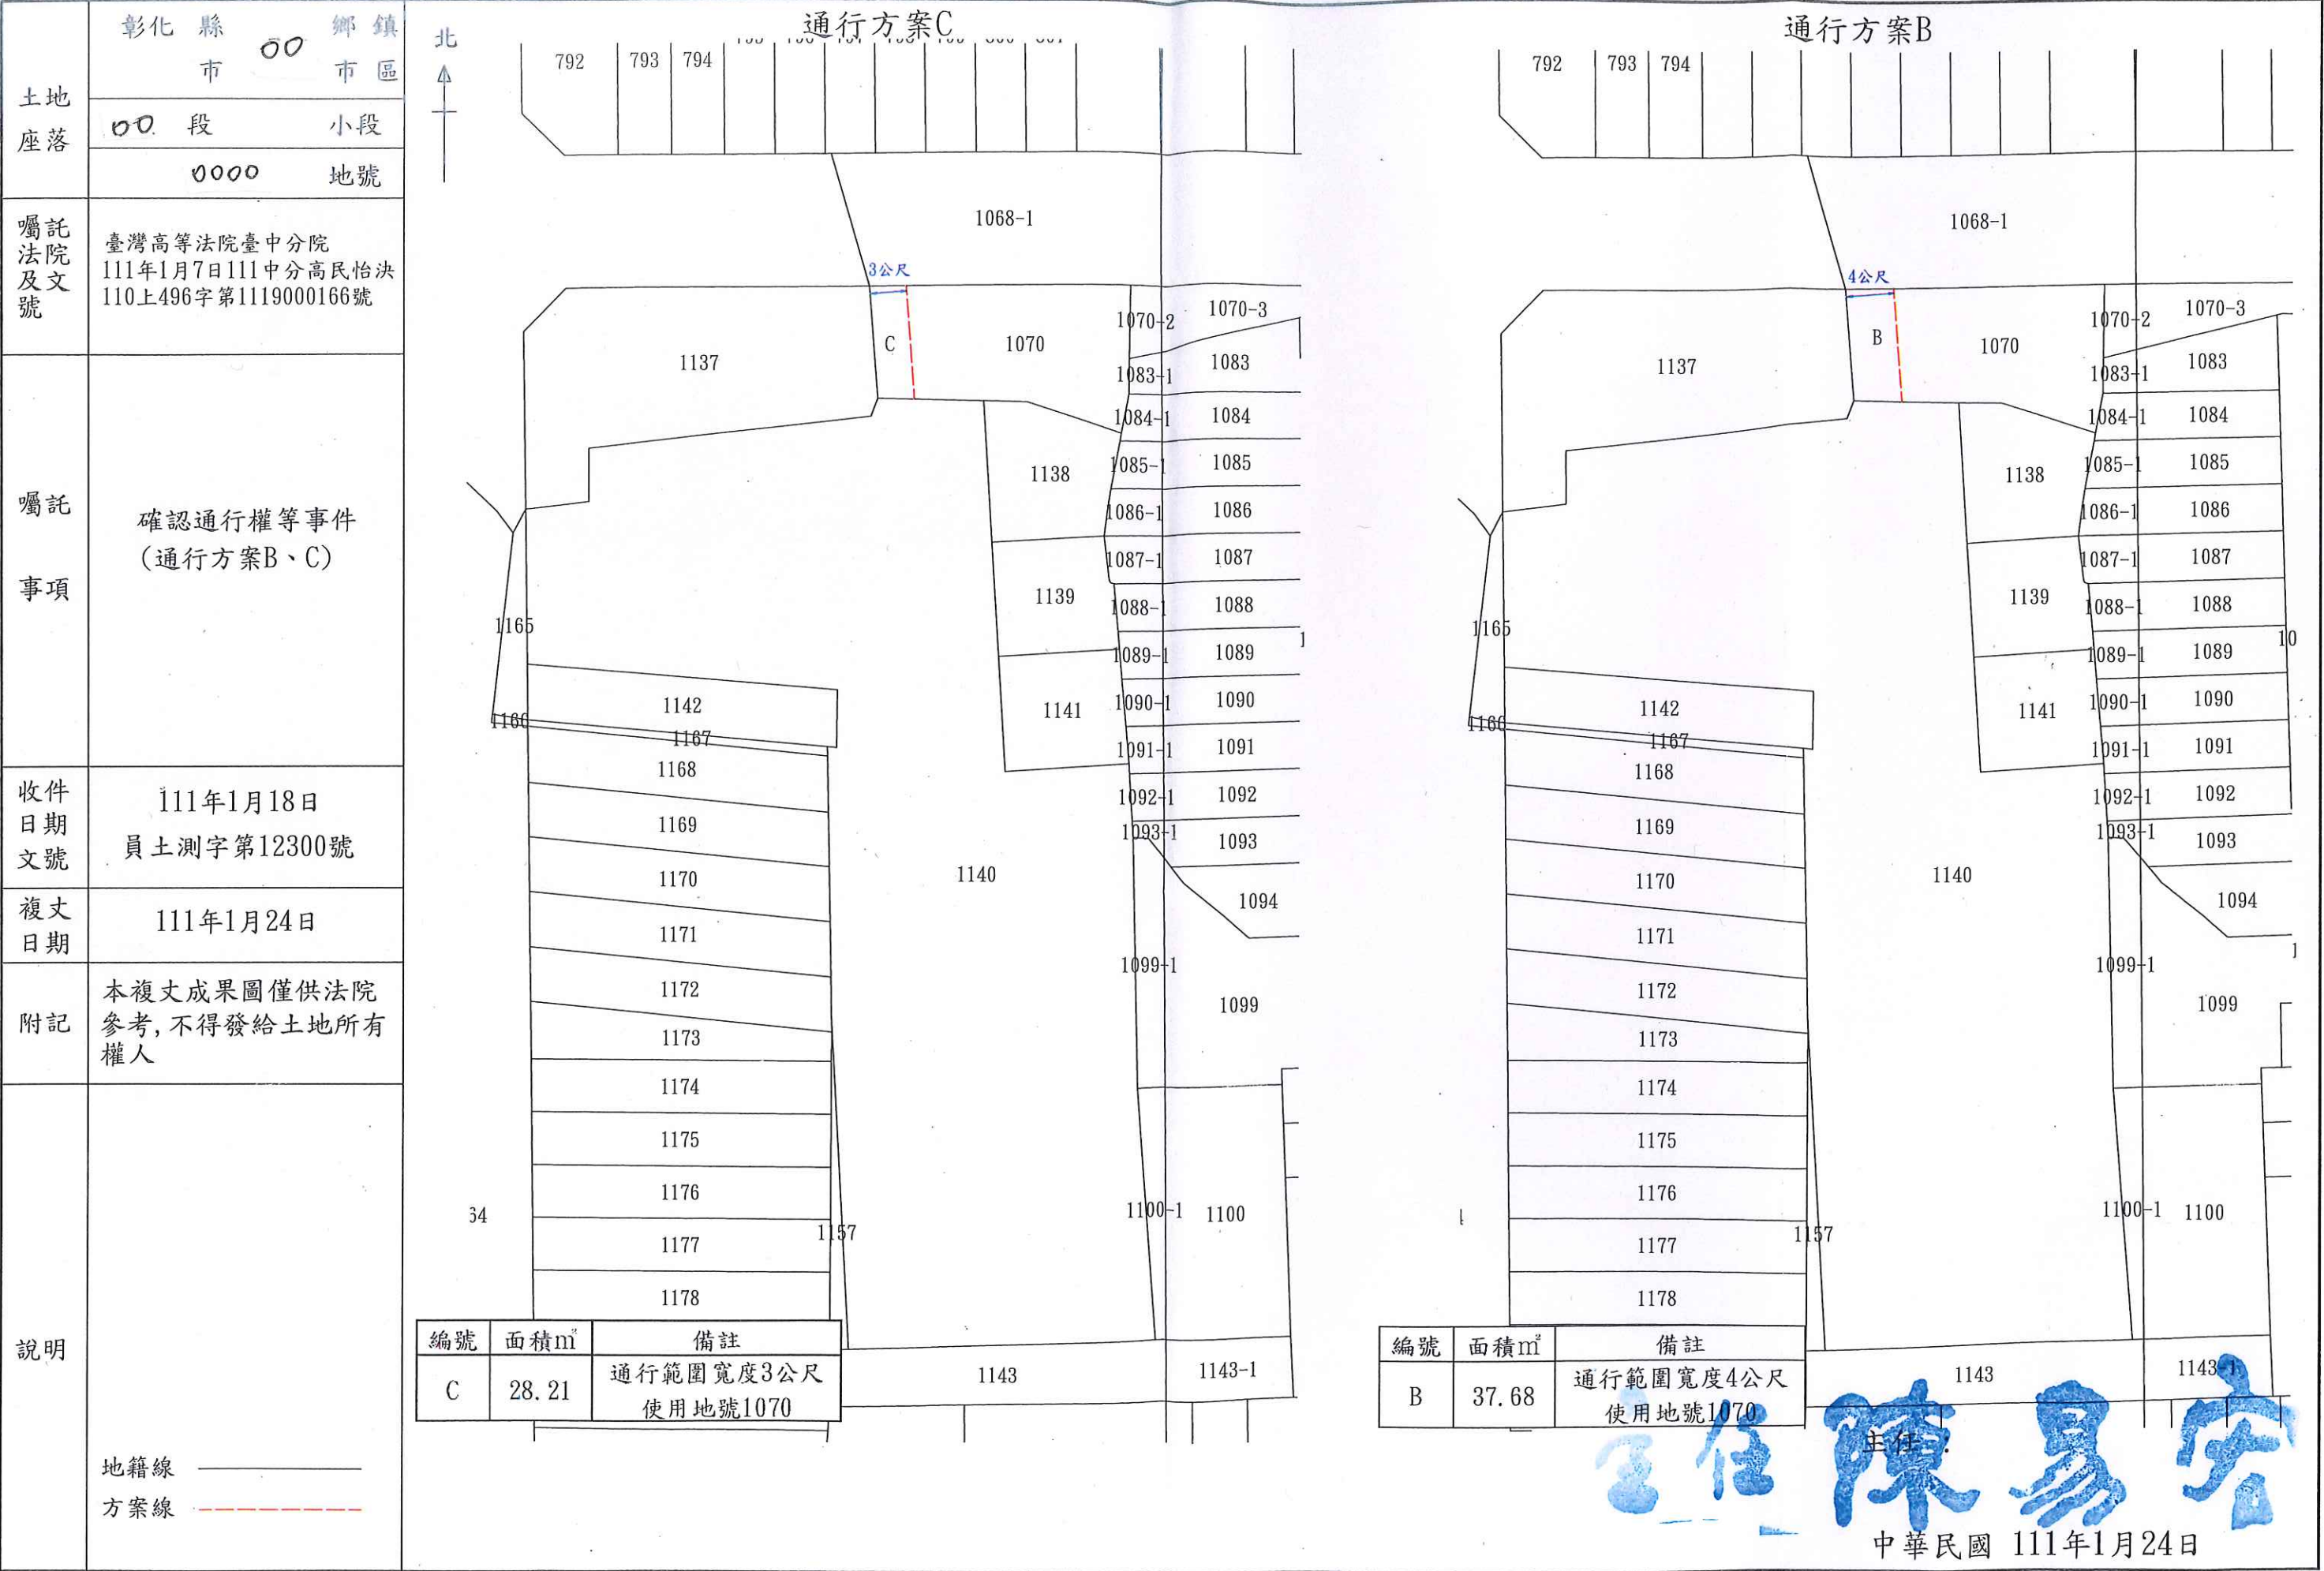

校對：測量員黃耀緝

比例尺:1/500