
桃園市大溪地政事務所土地複丈成果圖

附圖

土地坐落		桃園市　　區　　段 、　　、 地號
收件	日期	109年10月14日
	字號	溪測法字第048800號
複丈日期		109年12月14日
說明		**一、囑託文號：** 臺灣桃園地方法院民國109年10月6日桃院祥民後105年度訴字第2109號函。 **二、囑託事項：**位置測量 **三、圖例說明：** 地籍線 法院指示勘測位置 指示勘測範圍(系爭外土地)
附記		拆除線 本成果圖僅供法院參考，不得發給土地所有權人。

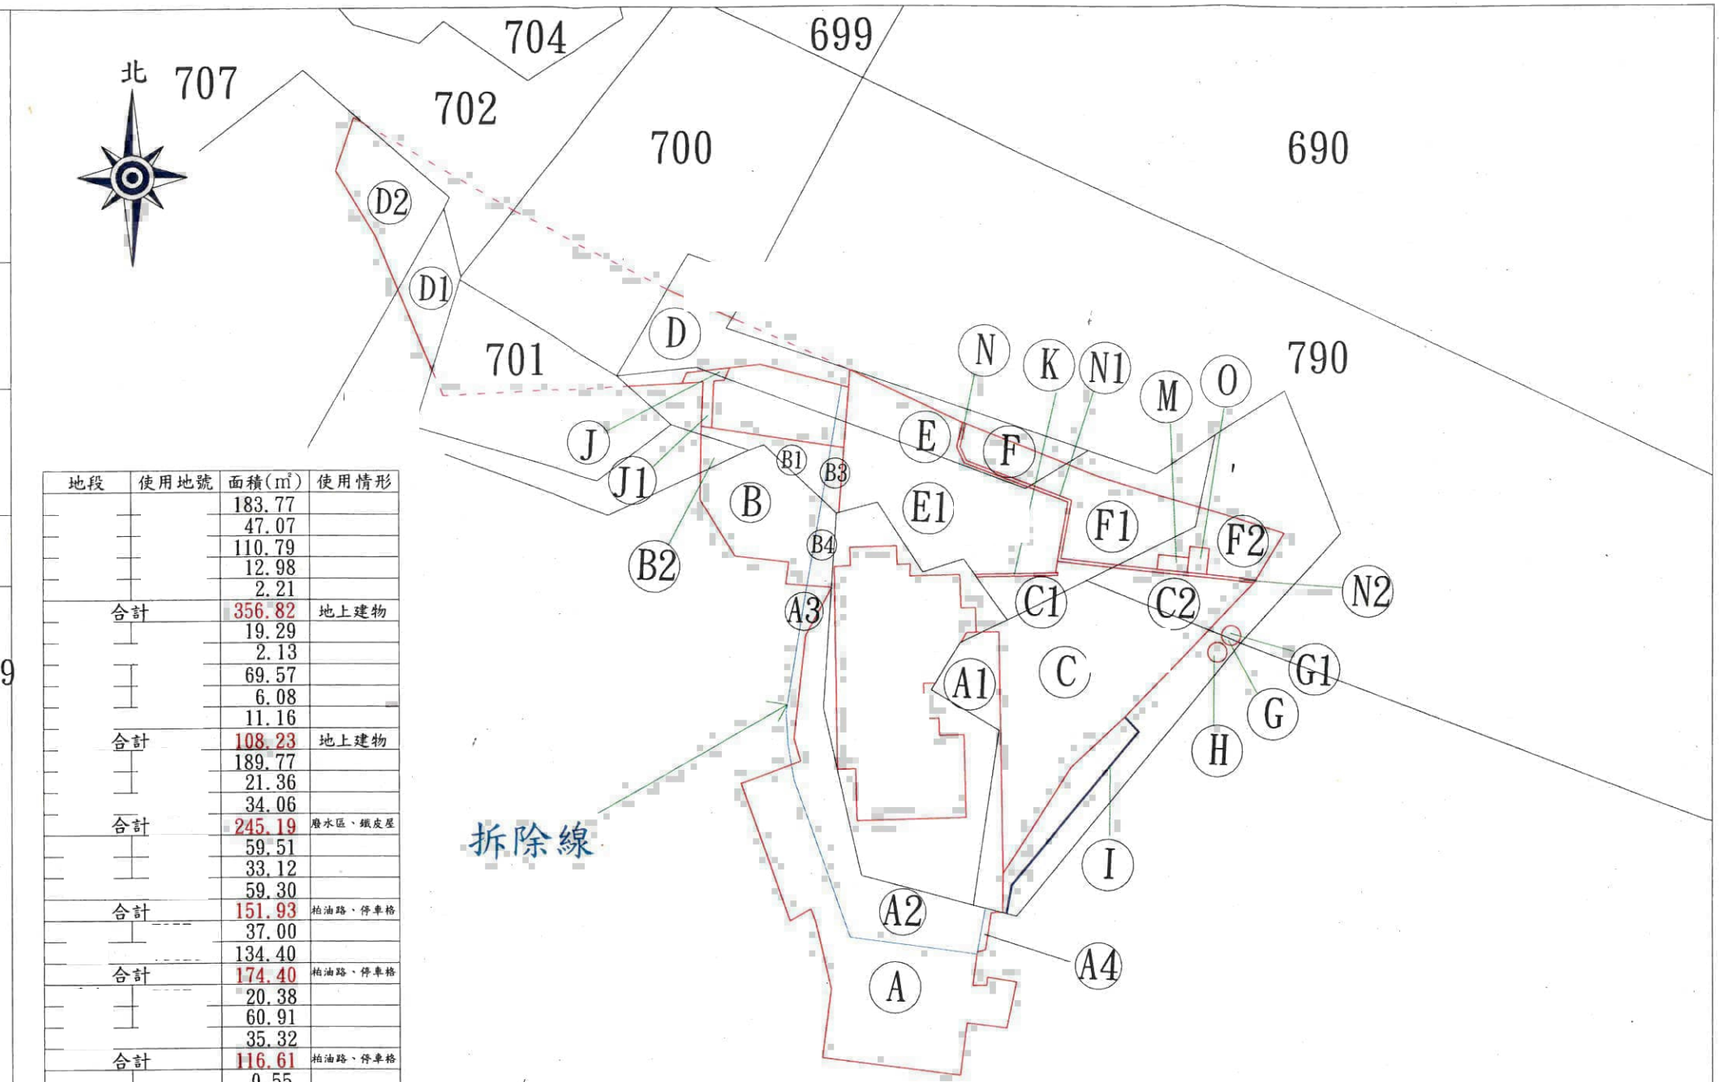

地段	使用地號	面積(㎡)	使用情形
		183.77	
		47.07	
		110.79	
		12.98	
		2.21	
	合計	356.82	地上建物
		19.29	
		2.13	
		69.57	
		6.08	
		11.16	
	合計	108.23	地上建物
		189.77	
		21.36	
		34.06	
	合計	245.19	磨水區、鐵皮屋
		59.51	
		33.12	
		59.30	
	合計	151.93	柏油路、停車格
		37.00	
		134.40	
	合計	174.40	柏油路、停車格
		20.38	
		60.91	
		35.32	
	合計	116.61	柏油路、停車格
		0.55	
		1.46	
	合計	2.01	水塔
		2.01	
	合計	2.01	水塔
		2.02	
	合計	2.02	水管
		0.82	
		5.47	
	合計	6.22	水泥階梯
		1.48	
	合計	1.48	圍牆
		2.33	
		3.39	
		2.97	
	合計	8.69	圍牆
		2.94	
	合計	2.94	鐵皮屋
		3.36	
	合計	3.36	木屋
備註			

比例尺：1／500

主任 陳志宗

本案依照分層負責規定 中華民國　年　月　日發給
授權主管課(室)長 [illegible]
110.11.08