


2734:

| 圖例     | 地 號   | 占用面積                   |
|--------|-------|------------------------|
|        | 794   | 217.00 m <sup>2</sup>  |
|        | 794-1 | 1238.86 m <sup>2</sup> |
|        | 795   | 1707.19 m <sup>2</sup> |
|        | 800   | 428.16 m <sup>2</sup>  |
|        | 801   | 104.06 m <sup>2</sup>  |
|        | 801-1 | 8.60 m <sup>2</sup>    |
| 總占用面積： |       | 3703.87 m <sup>2</sup> |

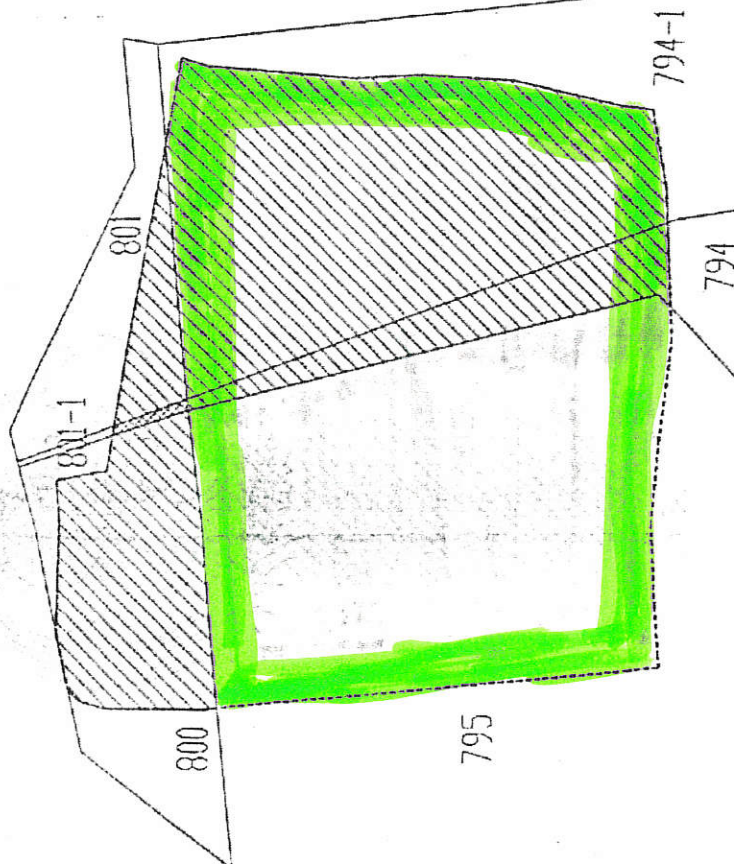

203

|       |  |      |                          |    |            |    |            |                                          |    |    |     |    |   |
|-------|--|------|--------------------------|----|------------|----|------------|------------------------------------------|----|----|-----|----|---|
| 屏東縣政府 |  | 工程名稱 | 屏東縣環球鄉本漁港794、794-1、795地號 | 單位 | 公尺         | 比例 | 1:500      | 測繪                                       | 測繪 | 繪圖 | 羅聖鳴 | 圖號 | 3 |
|       |  | 圖 名  | 占用面積示意图                  | 日期 | 107年05月17日 | 公司 | 全威測量工程有限公司 | 地址：屏東市中華路72號 統一編號：2429250 電話：(06)7384773 |    | 校核 | 盧馬沙 |    |   |