
臺南市歸仁地政事務所土地複丈成果圖

附圖壹

土地坐落	臺南 市 歸仁 區 [redacted] 小段 地號
囑託法院及文號	臺灣臺南地方法院民事庭 111 年 2 月 17 日南院武民繼 110 訴 112 字第 1111001223 號
囑託事項	依原告主張測量其位置並計算面積
收件日期文號	111 年 2 月 21 日 法囑土地 字 102 號
複丈日期	111 年 3 月 14 日
附記	本複丈成果圖僅供參考，不得發給土地所有權人。
說明	技士陳輝煌

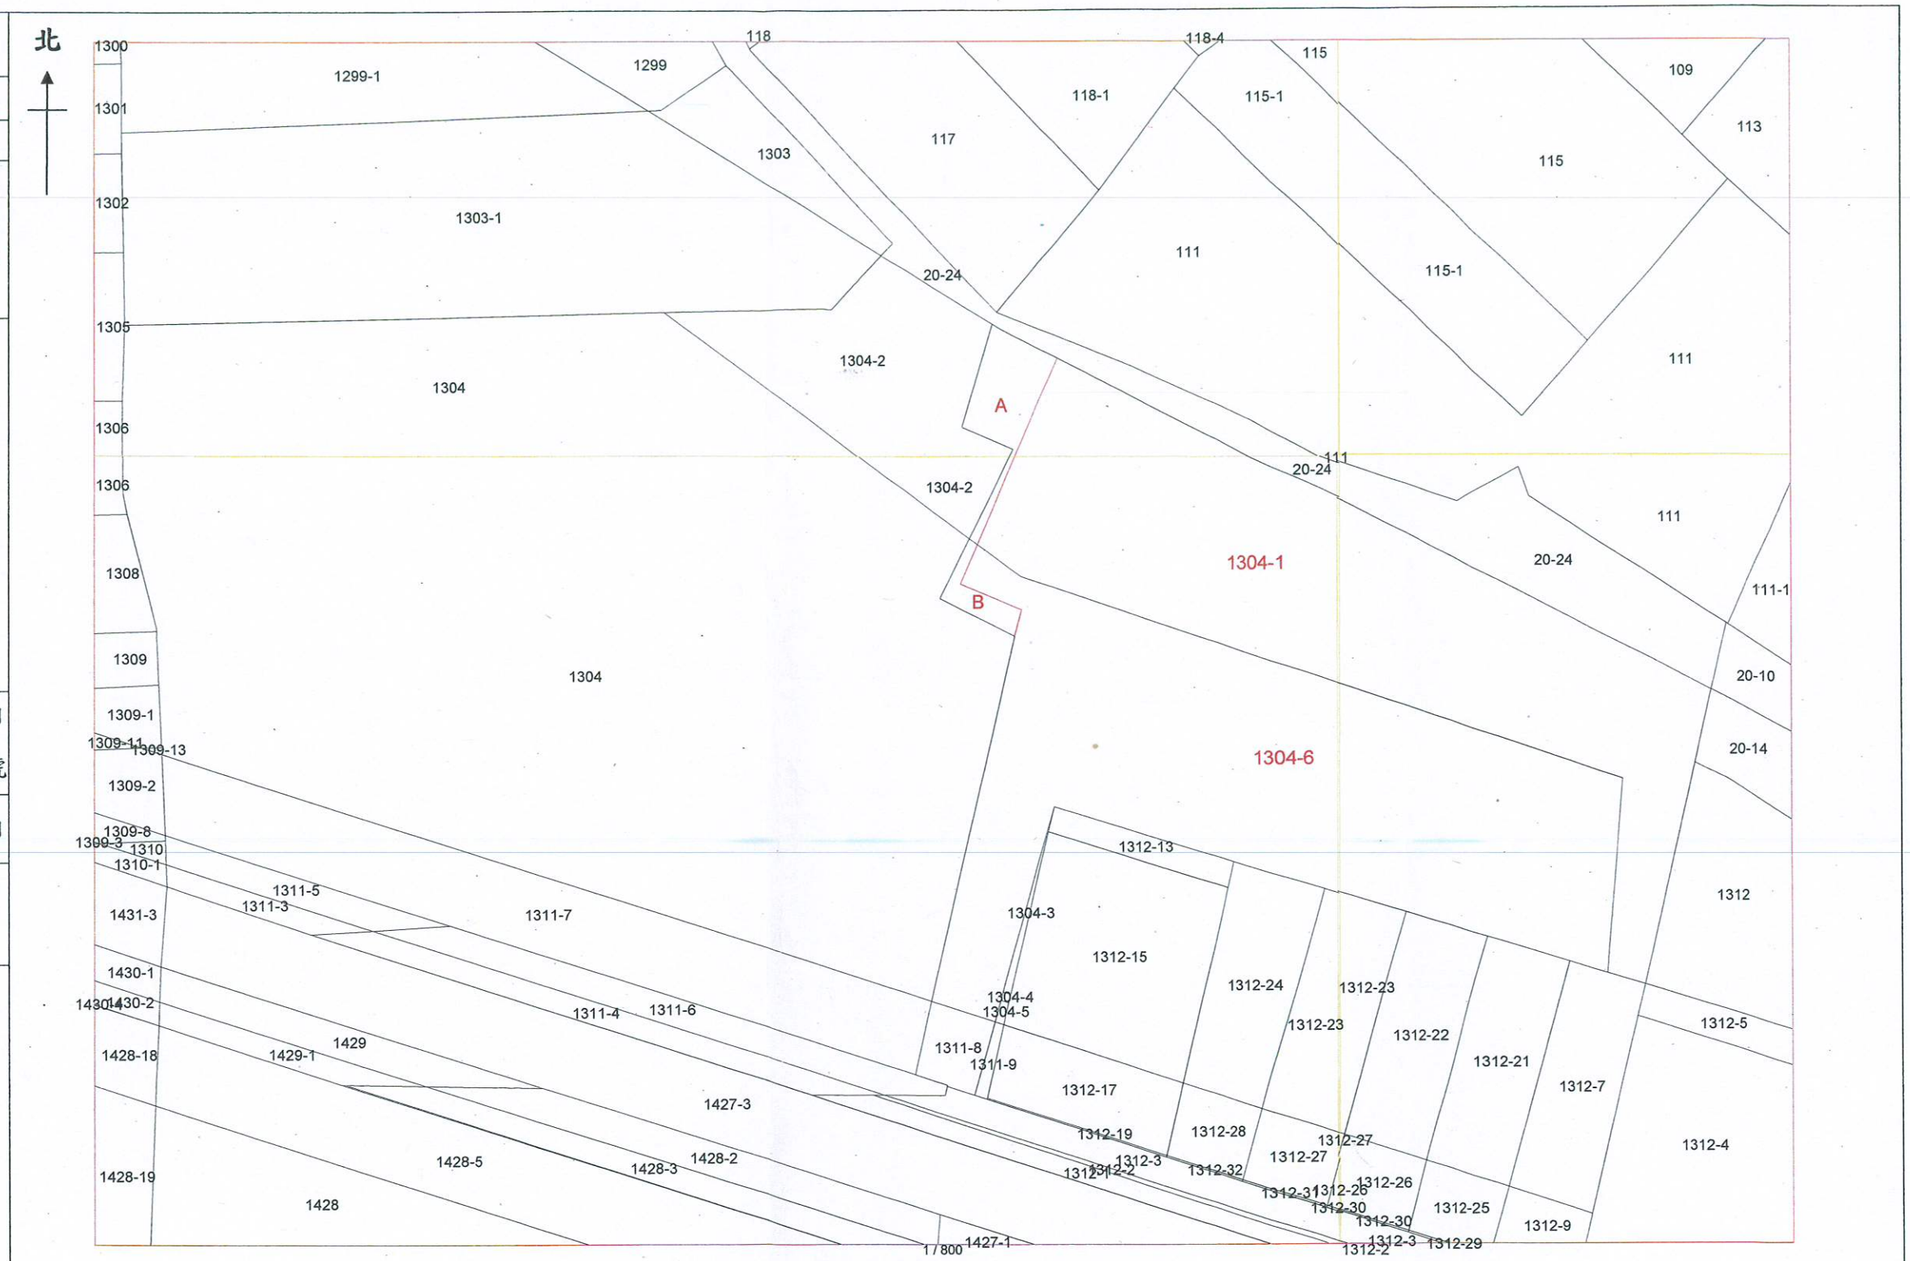

編號	面積(平方公尺)	備註
A	130	使用 1304-1 地號
B	43	使用 1304-6 地號

比例尺：1/800


歸仁地政事務所主任 主任楊文松

中華民國 111 年 3 月 14 日

臺南市歸仁地政事務所土地複丈成果圖

附圖貳

土地坐落	臺南 市 歸仁 區 [redacted] 小段 地號
囑託法院及文號	臺灣臺南地方法院民事庭 111 年 2 月 17 日南院武民繼 110 訴 112 字第 1111001223 號
囑託事項	依被告主張測量其位置並計算面積
收件日期文號	111 年 3 月 29 日 法屬土地 字 173 號
複丈日期	111 年 3 月 14 日
附記	本複丈成果圖僅供參考，不得發給土地所有權人。
說明	技士陳輝煌

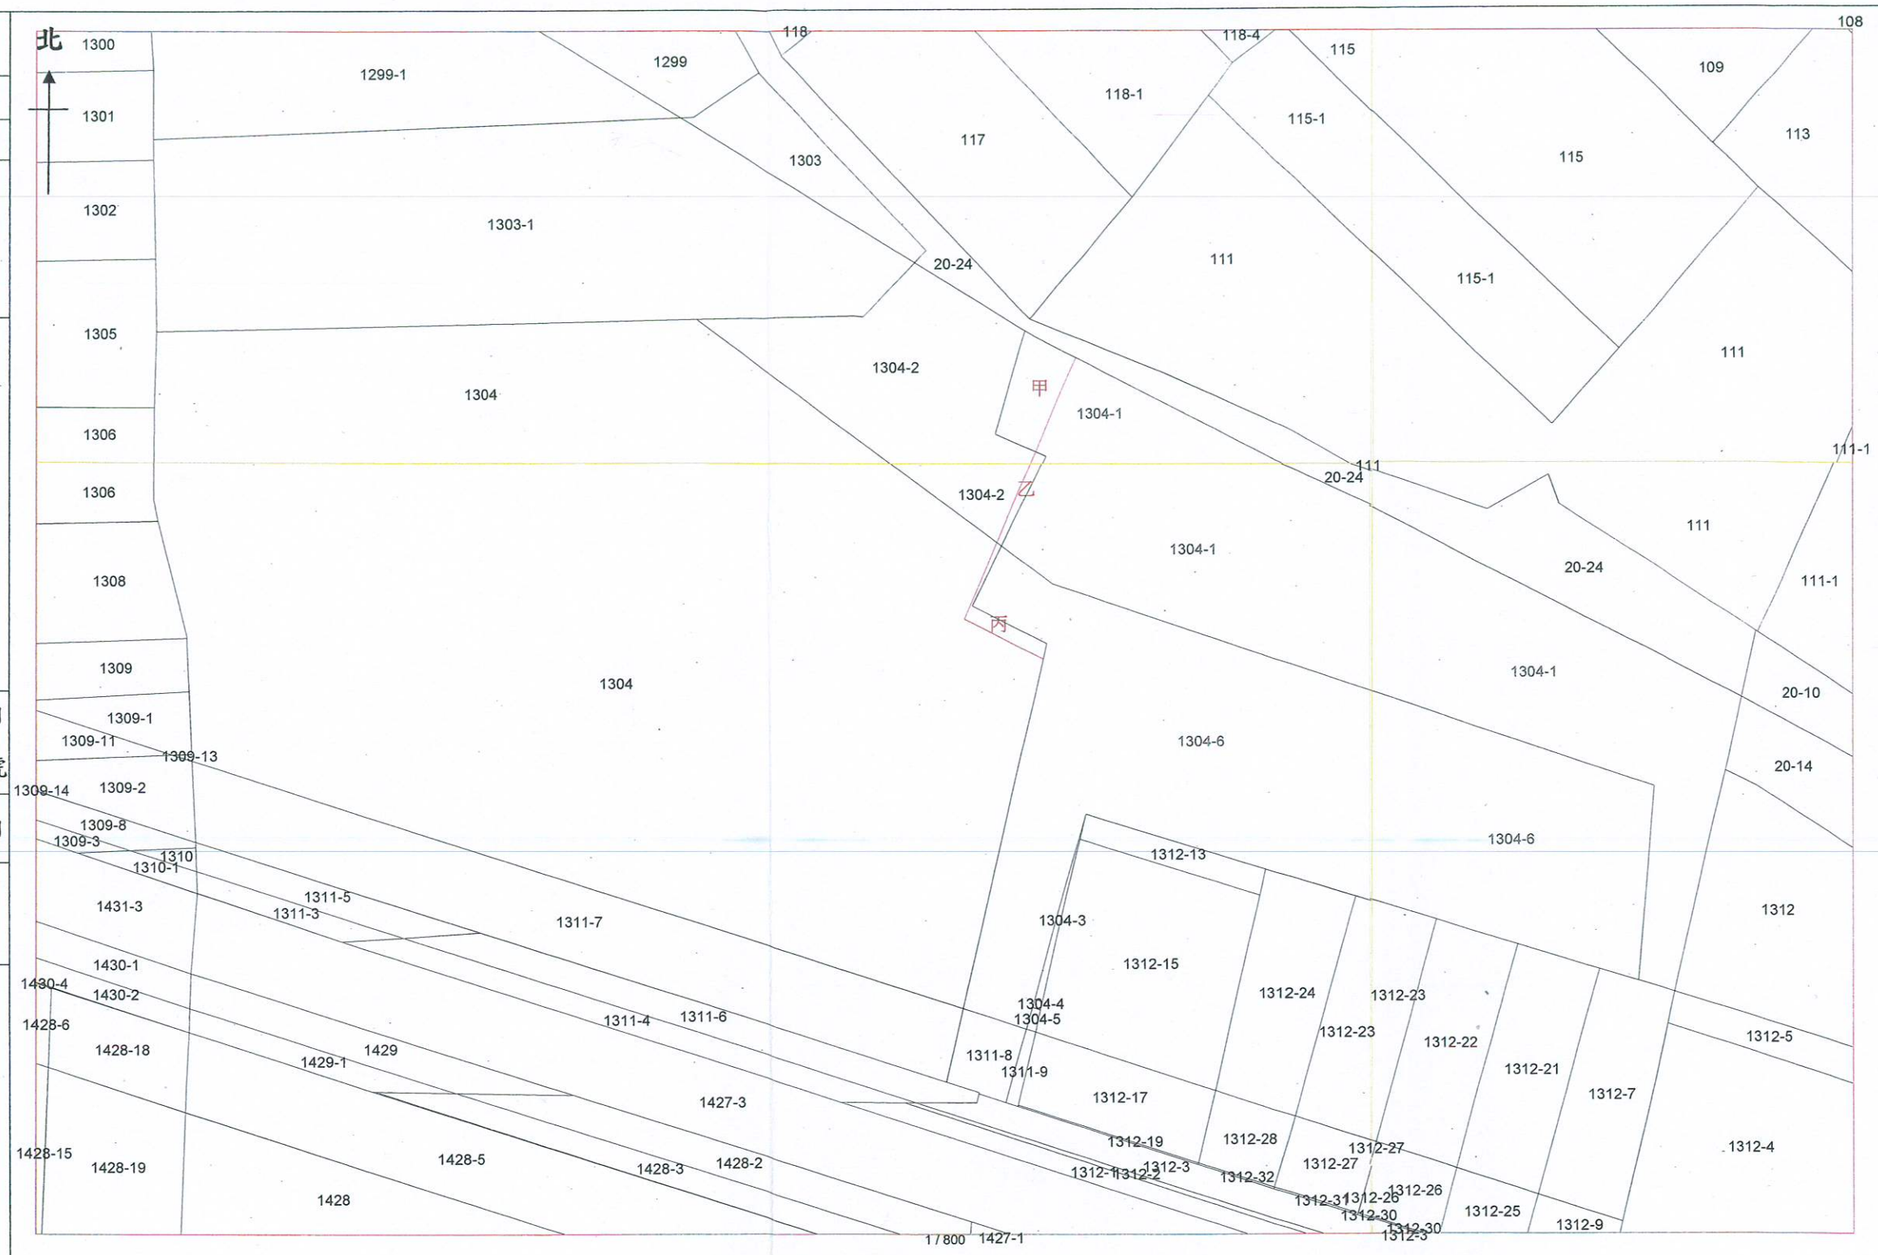

編號	面積(平方公尺)	備註
甲	91	使用 1304-1 地號
乙	14	使用 1304-2 地號
丙	28	使用 1304 地號

比例尺：1/800

歸仁地政事務所主任

主任楊文松

中華民國 111 年 3 月 14 日