
附圖

# 臺南市鹽水地政事務所　土　地　複　丈　成　果　圖

| | | |
|---|---|---|
| 土地座落 | 小段 | |
| | 地號 | 155 |
| 囑託法院及文號 | 臺灣臺南地方法院民事庭<br>南院武民字110訴175字等<br>1101001111 | |
| 囑託事項 | 分割共有物 | |
| 收件 | 日期 | 110 年 3 月 11 日 |
| | 字號 | 110 年 法囑土地 字 8200 號 |
| 複丈日期 | | 110 年 4 月 1 日 |
| 承辦員 | | 技士楊弘仰 |
| 附記 | | 本複丈成果圖僅供法院參酌，不得發給土地所有權人。 |

說明

| 姓名 | 權利範圍 | 面積(M3) |
|---|---|---|
| 姜禎煬 | 3000分之866 | 1857.07 |
| 張文治 | 3000分之433 | 928.55 |
| 張金龍 | 2000分之567 | 1823.85 |
| 張金旺 | 2000分之567 | 1823.85 |

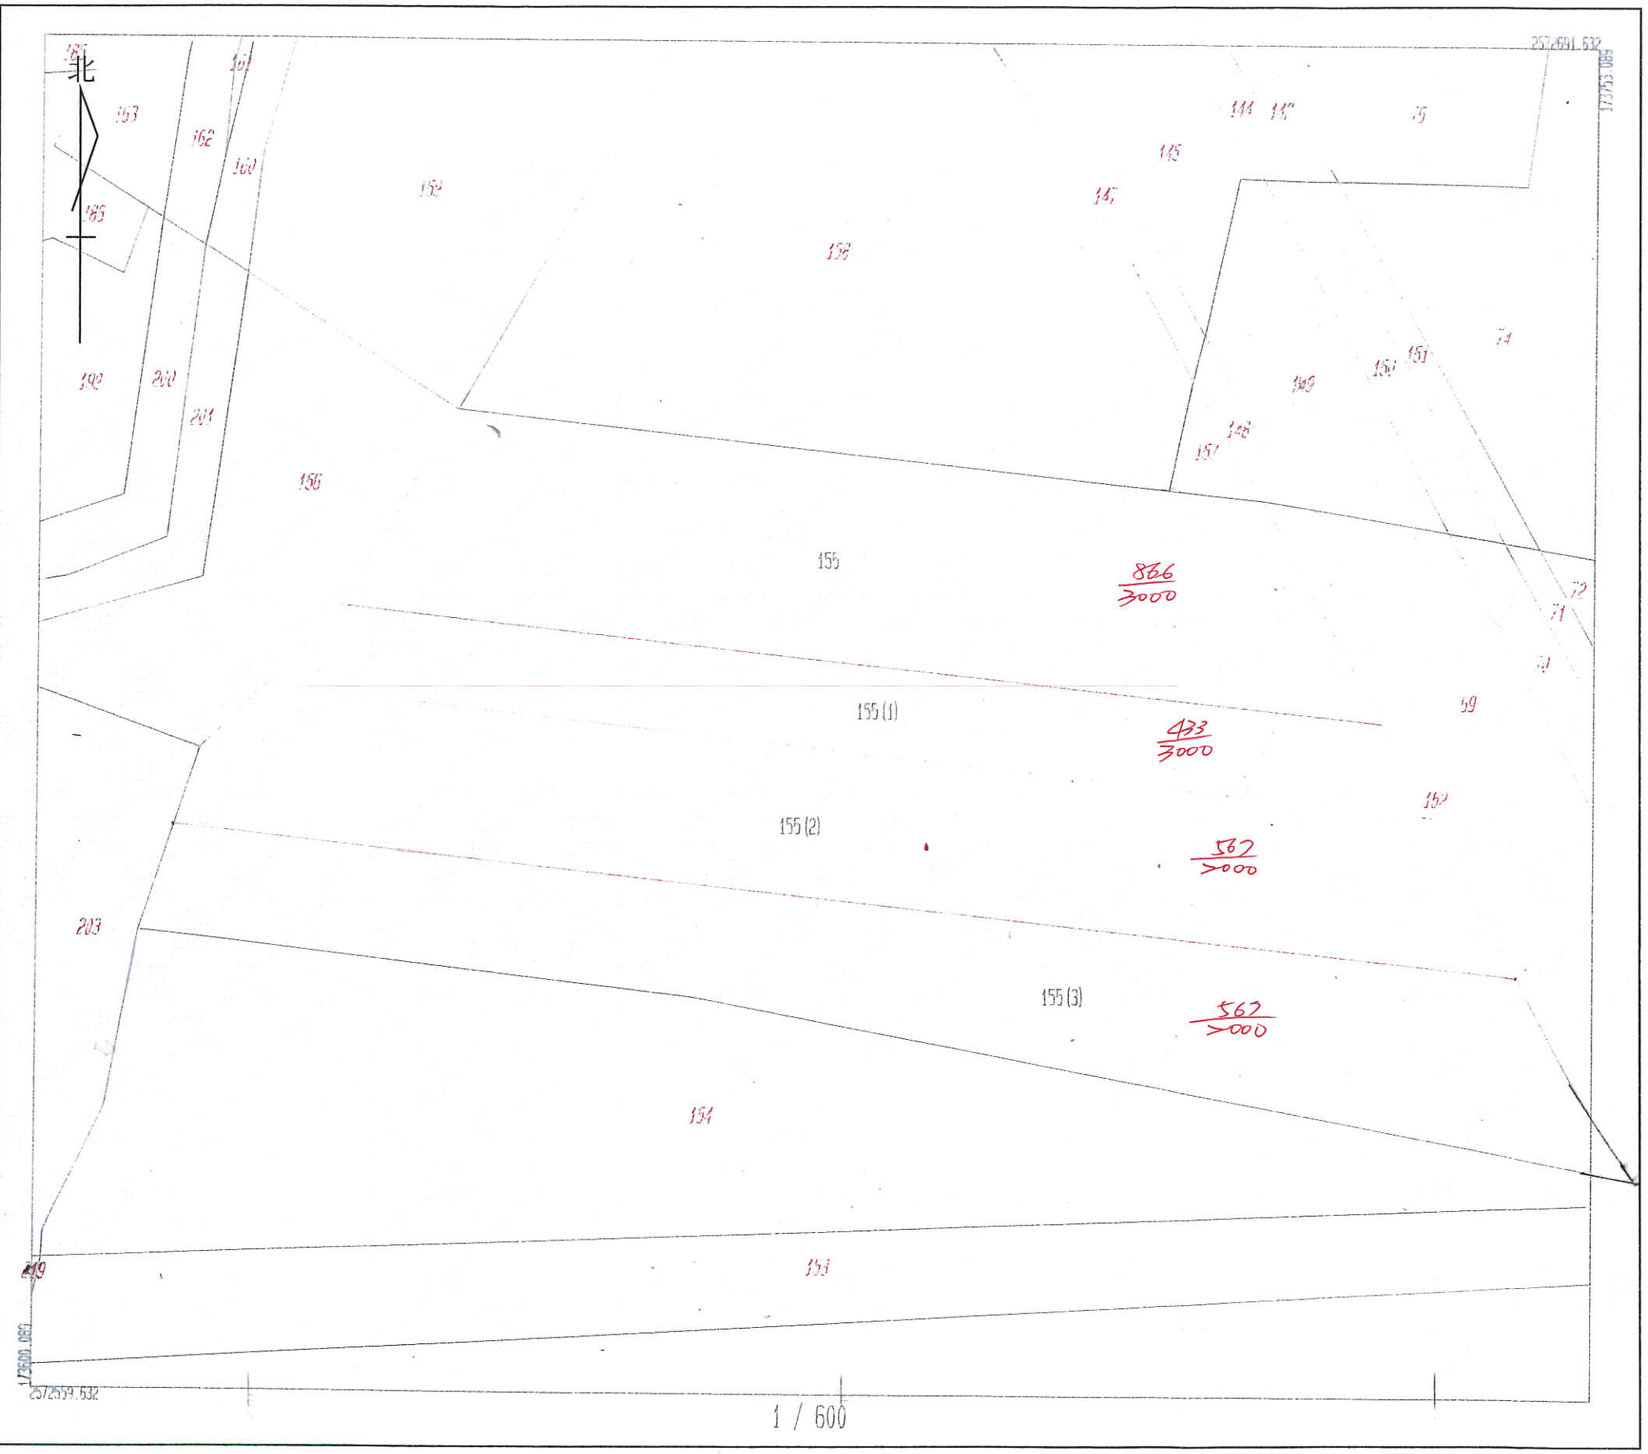


比例尺：1/600

鹽水地政事務所主任　主任 高瑞豐

中華民國 110 年 4 月 16 日