


南投縣政事務所土地複丈成果圖

附圖

土地坐落	南投縣
	小段
	地號
囑託法院及文號	臺灣南投地方法院 107年01月04日 106投院美民學106訴119字第021302號函
囑託事項	原告所提供之分割方案。
收件日期文號	107年01月23日 埔土測字 23600 號
複丈日期	107年01月24日
附記	本複丈成果圖僅供法院參考，不得發給土地所有權人。

說明	
編號	使用面積(單位:㎡)備註
1105	1105 789.72 附件三附圖之1105
1105(1)	1105 371.65 附件三附圖之1105-1

本案依臺灣南投地方法院 107年01月04日 106投院美民學106訴119字第021302號函之附件三繪製。

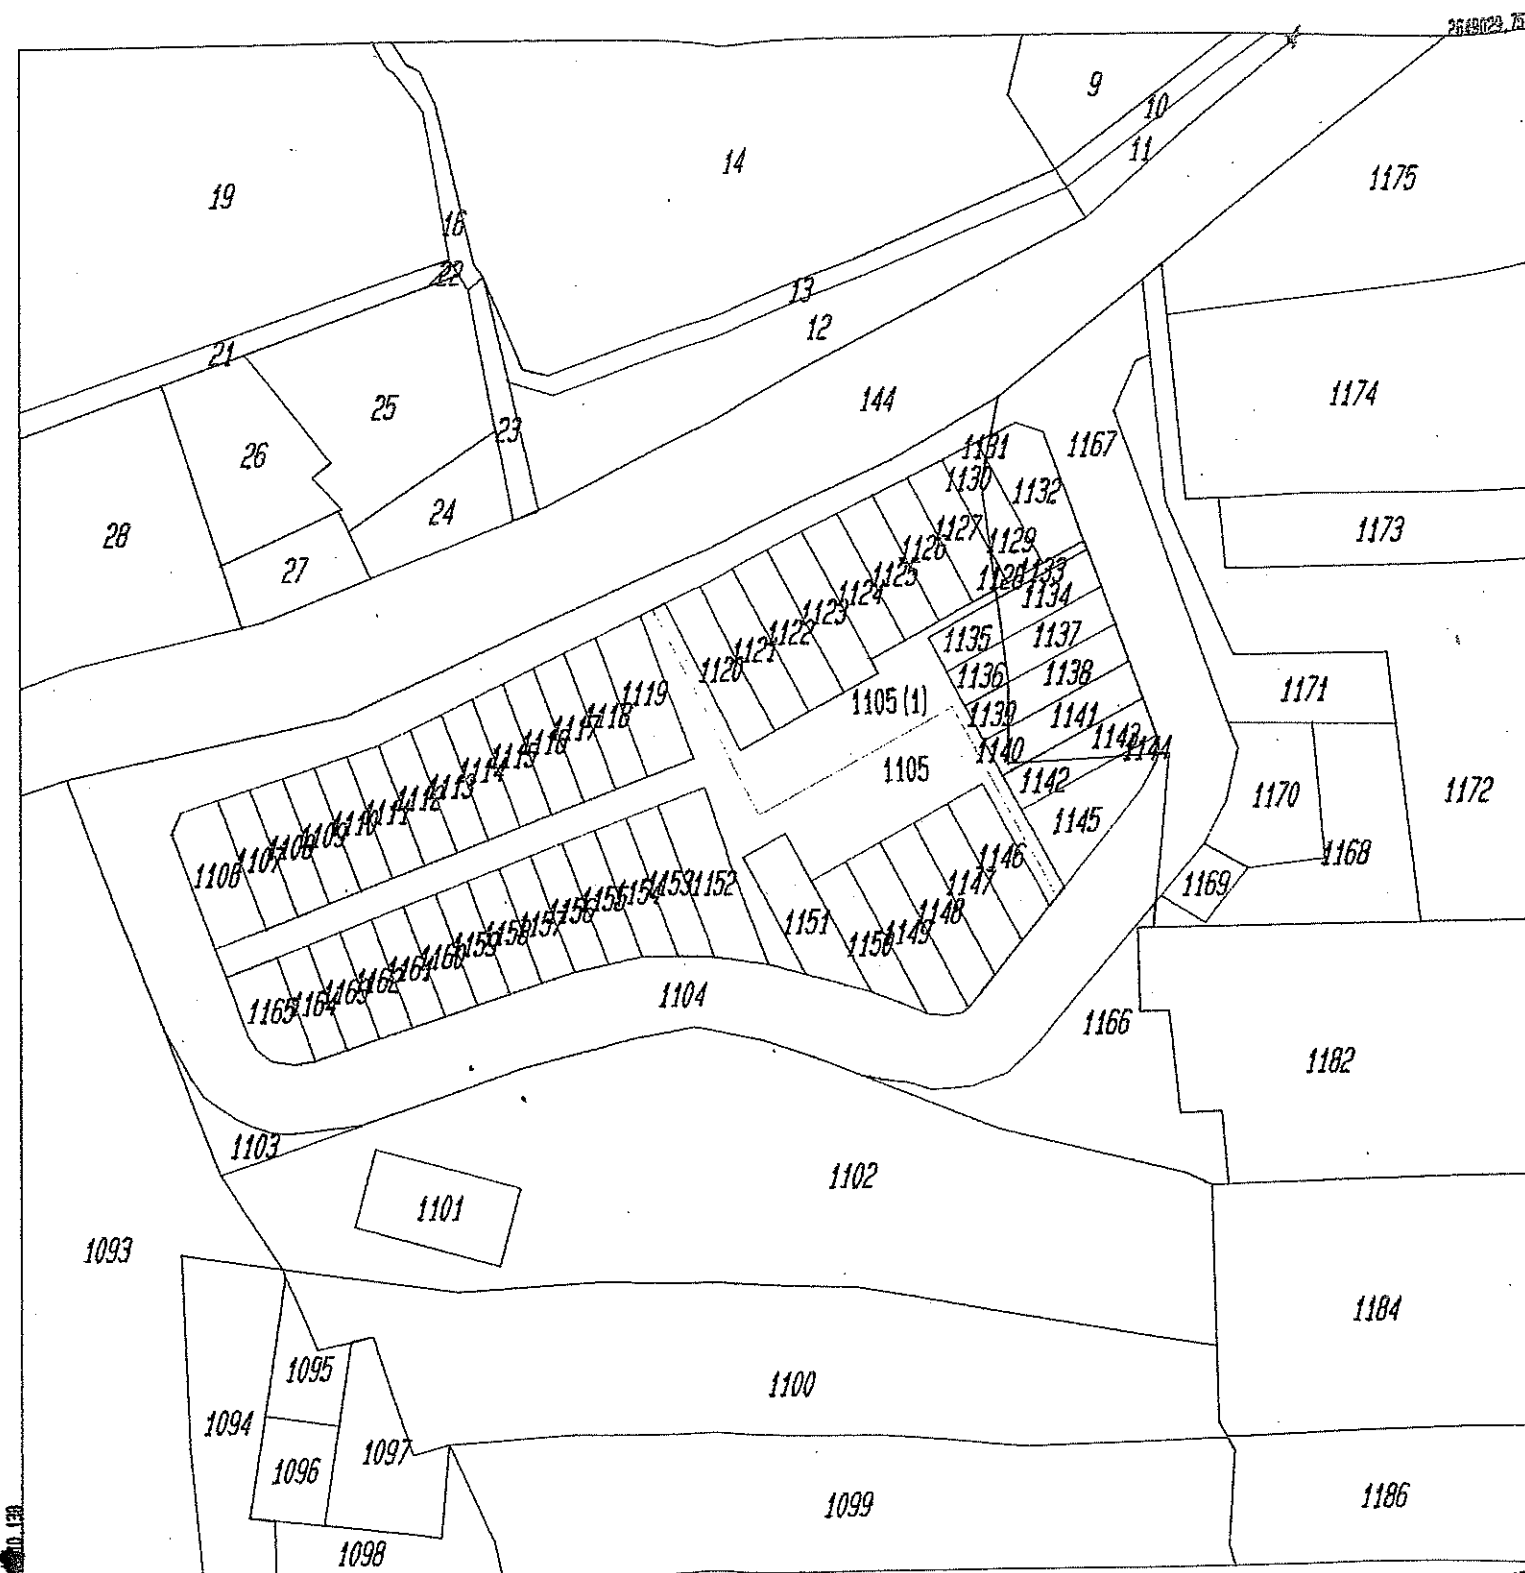

主 任
中華民國 107 年 1 月 日

比例尺: 1 / 1000