高雄市政府地政局新興地

土地坐落	高雄市苓雅區
	福裕段
	722 地號
囑託法院及文號	臺灣高雄地方法院高雄簡易庭 111 年 11 月 14 日雄院國民慕 111 雄簡字第 1296 號函
囑託事項	拆屋還地等事件
收件日期字號	111 年 11 月 18 日 新法土 字第 12800 號
複丈日期	111 年 12 月 22 日
附記	本複丈成果圖僅供法院參考，不得發給土地所有權人。
說明	一、依據法院承辦法官 111 年 12 月 22 日現地會勘囑託事項辦理。 二、黑色實線為地籍線，紅色線為 1331 建號建物房屋外牆。 三、福裕段 1331 建號建物外牆占用同段 722 地號土地面積為 1.61 平方公尺。

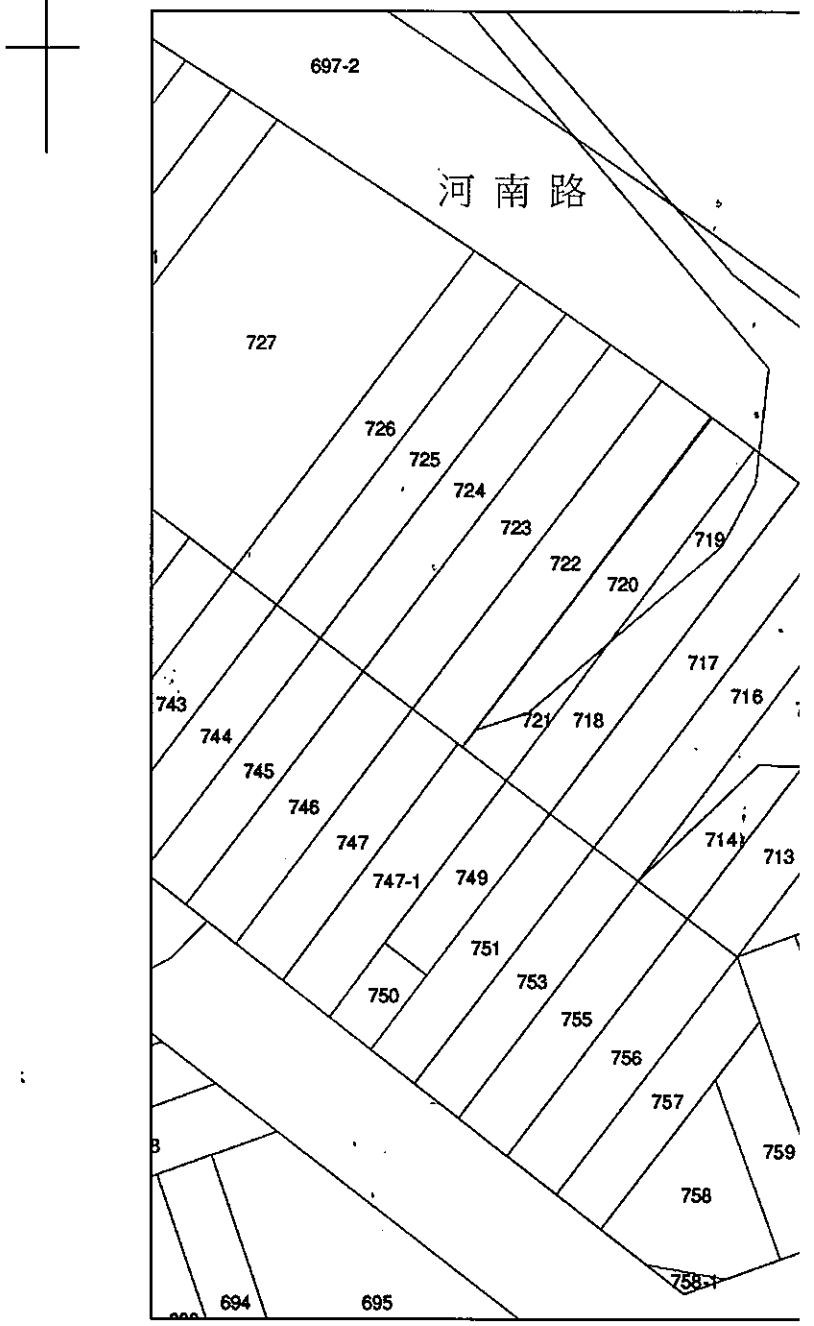

位置圖 1/500

新興地政事務所

主任李浚

改事務所土地複丈成果圖

【圖紙尺寸 A3】

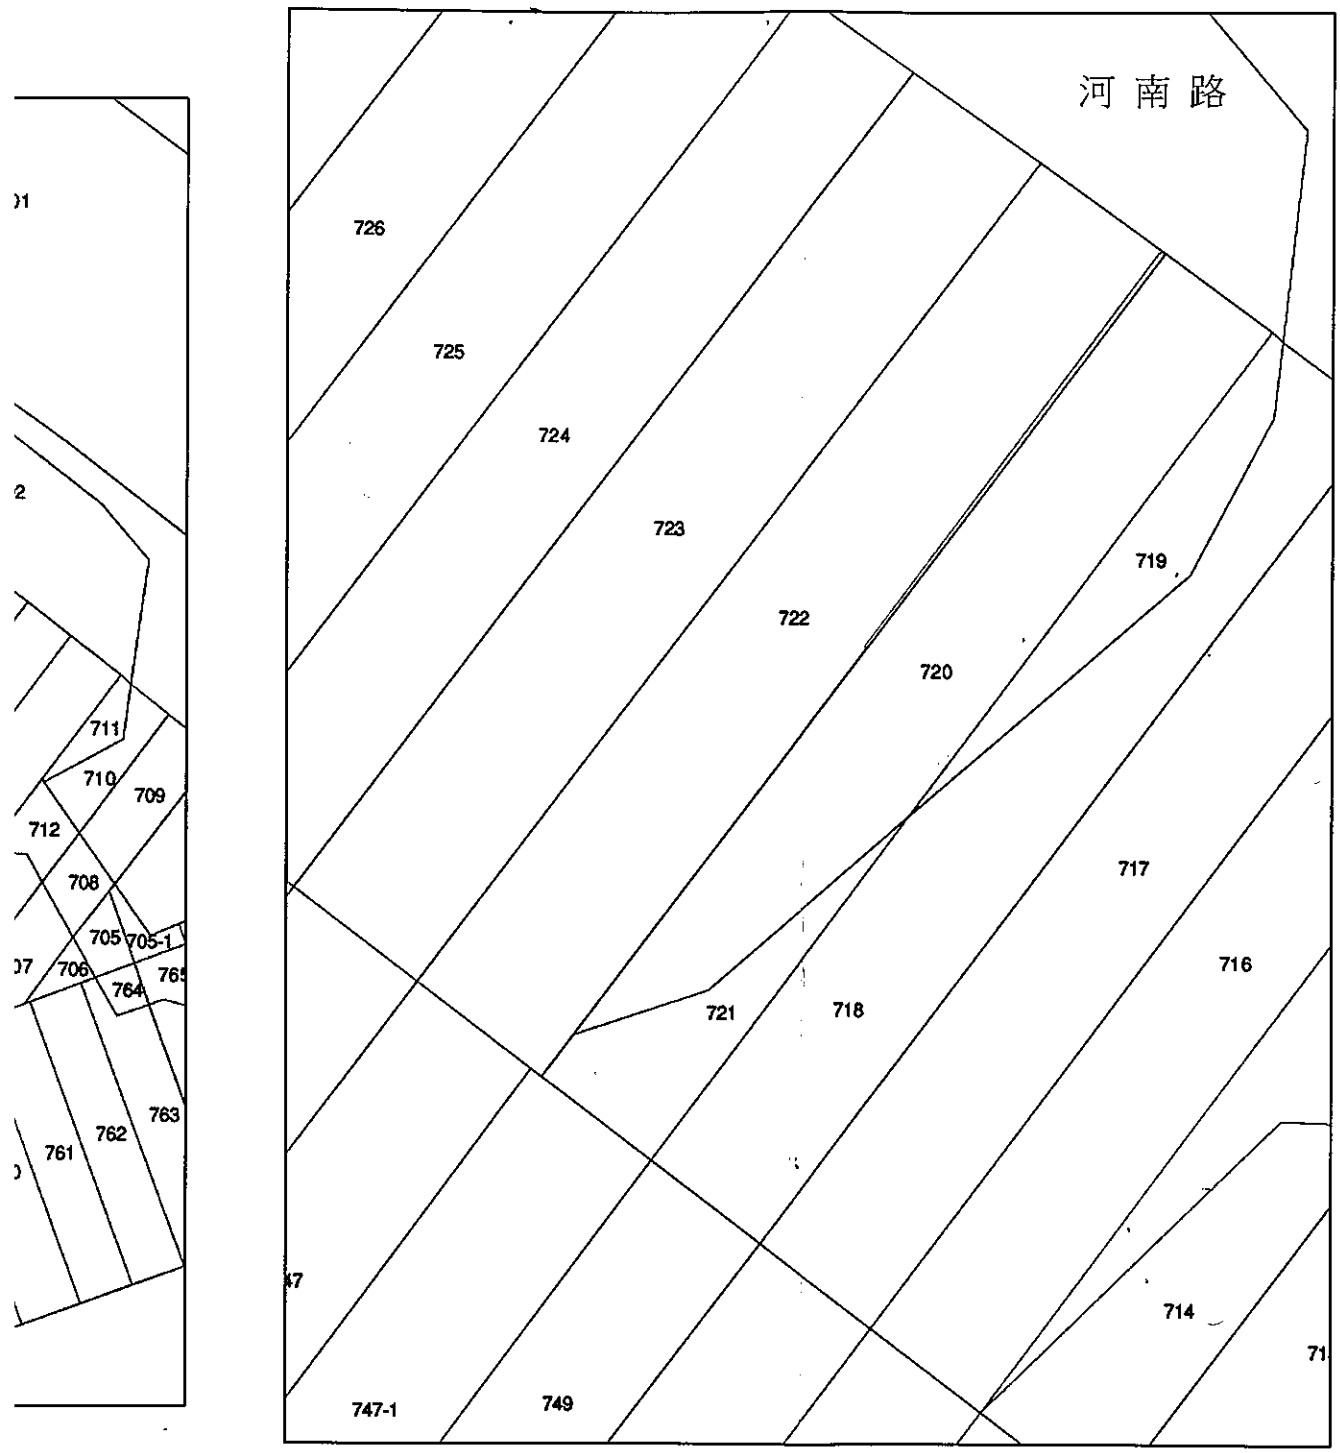

平面圖 1/200(放大示意)

中華民國 112 年 2 月 17 日

1127011340